



Al 2P
lotto F

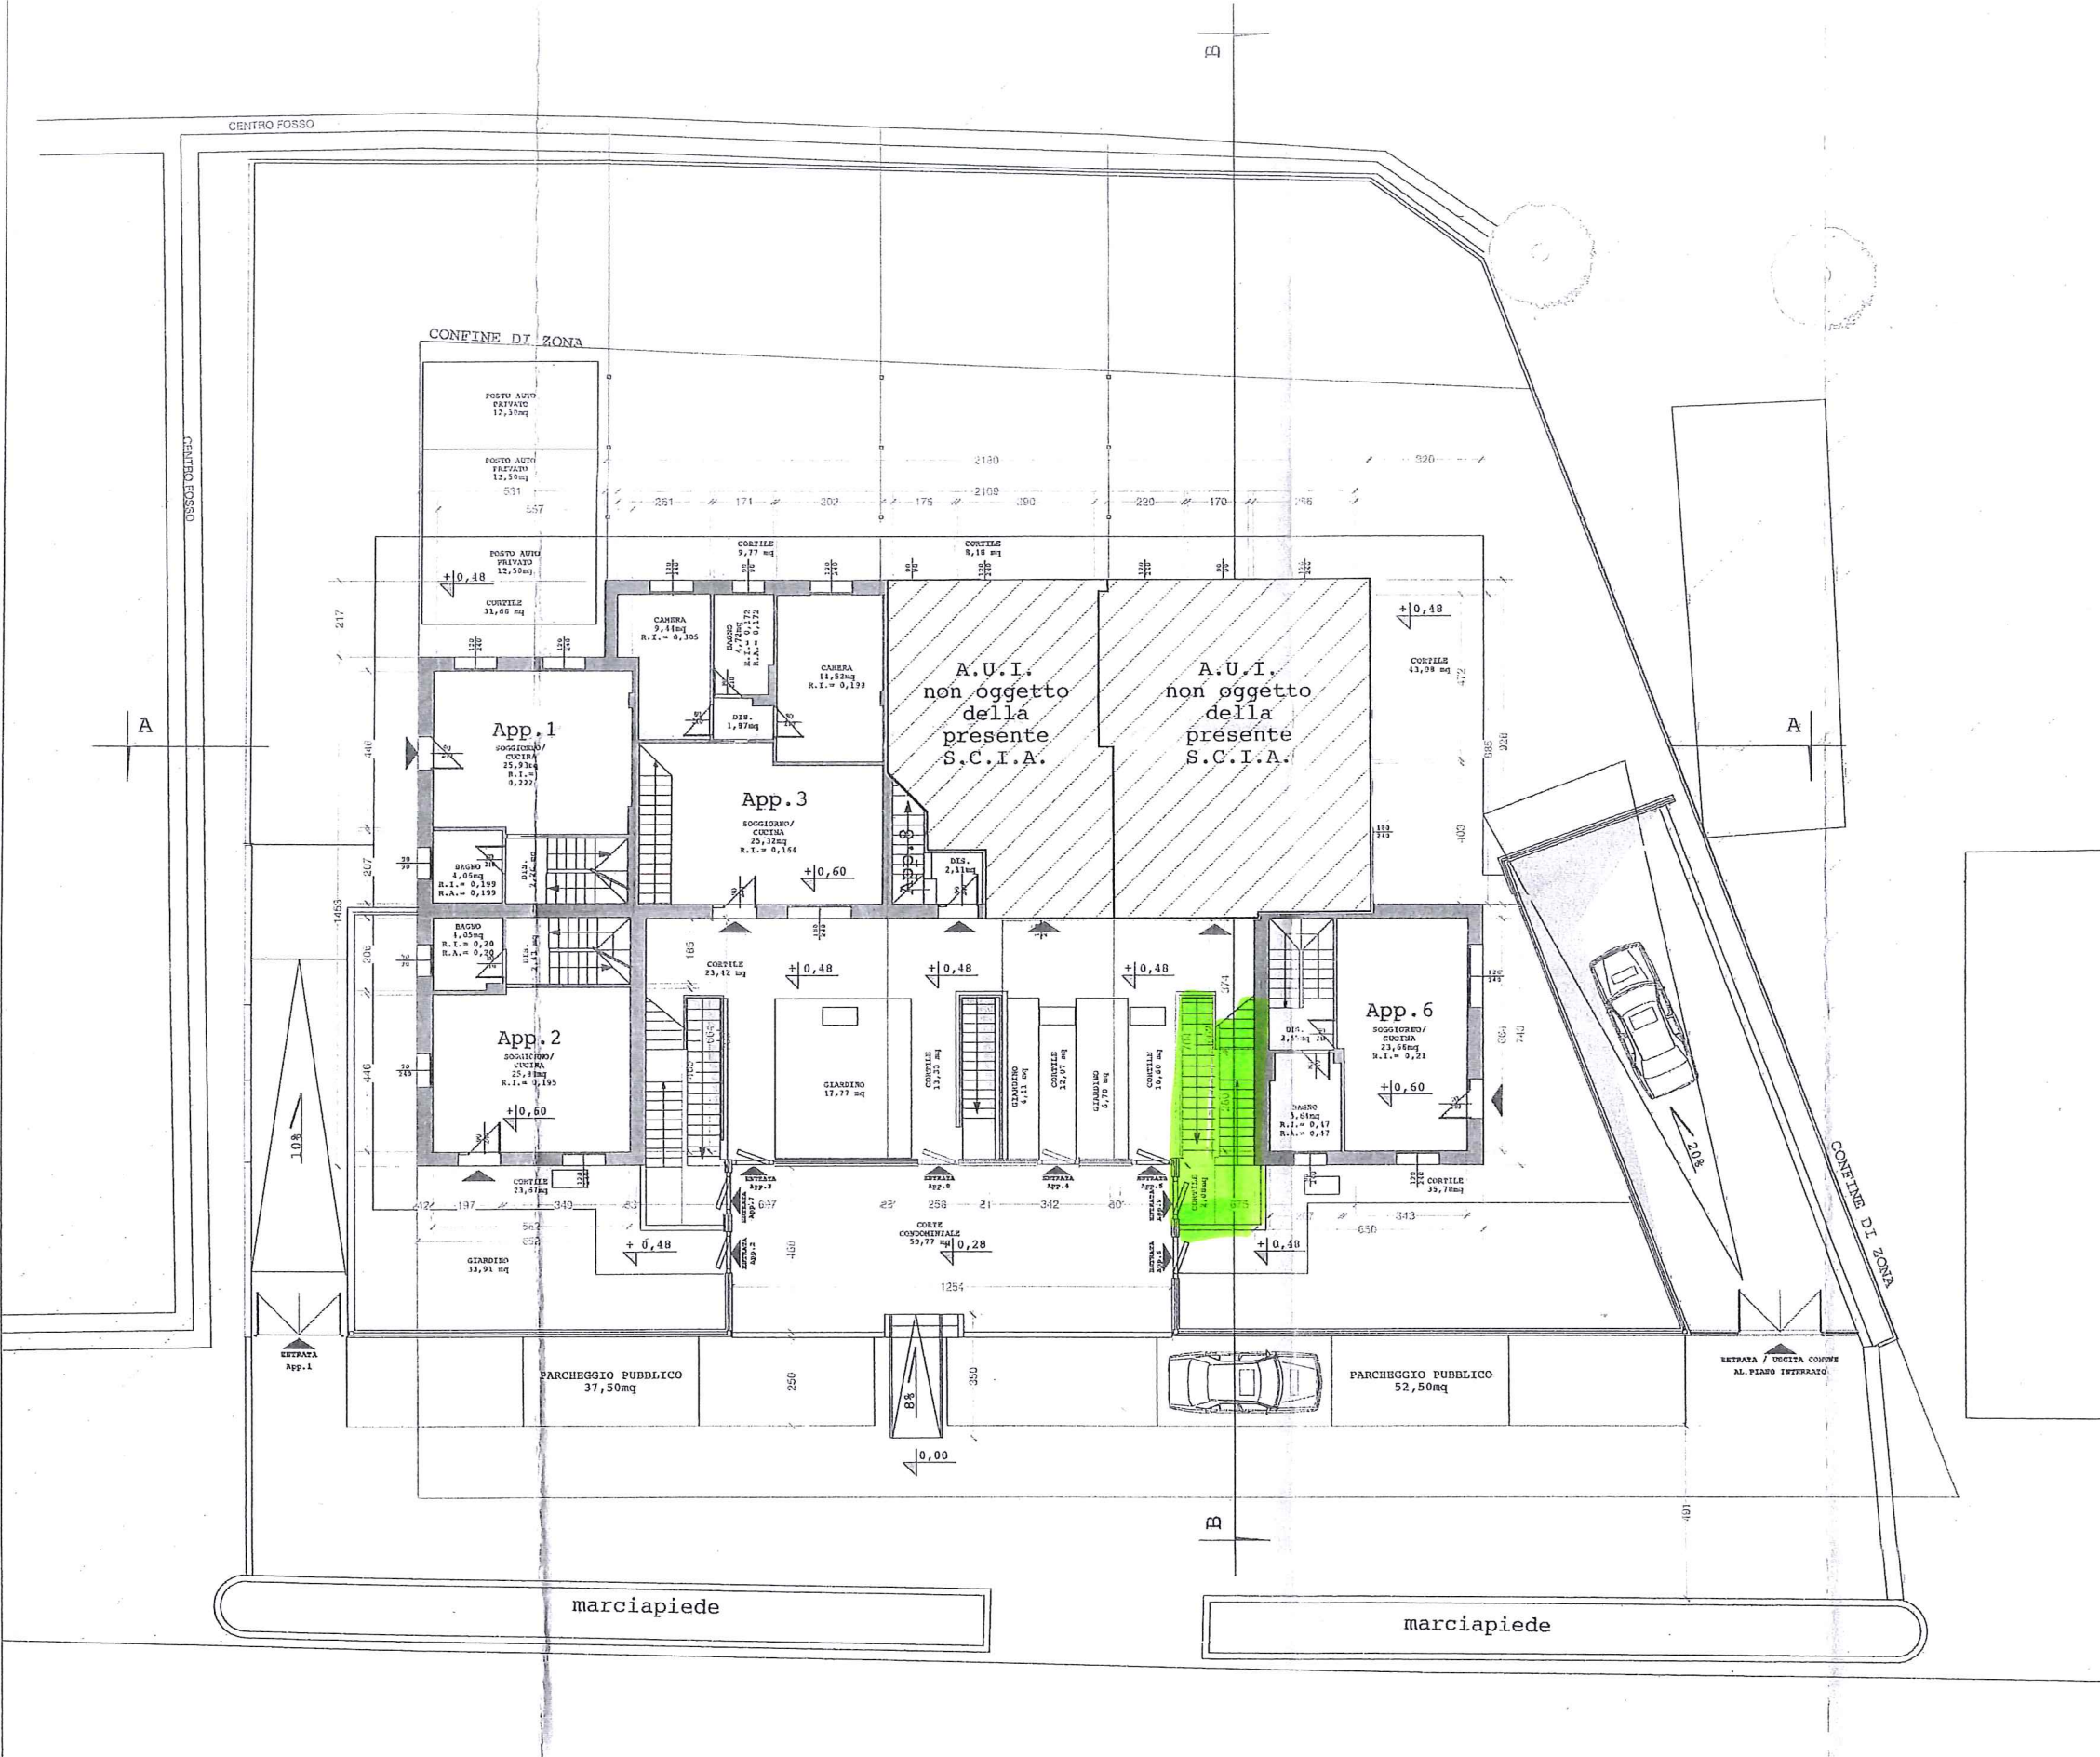

SULLUPO

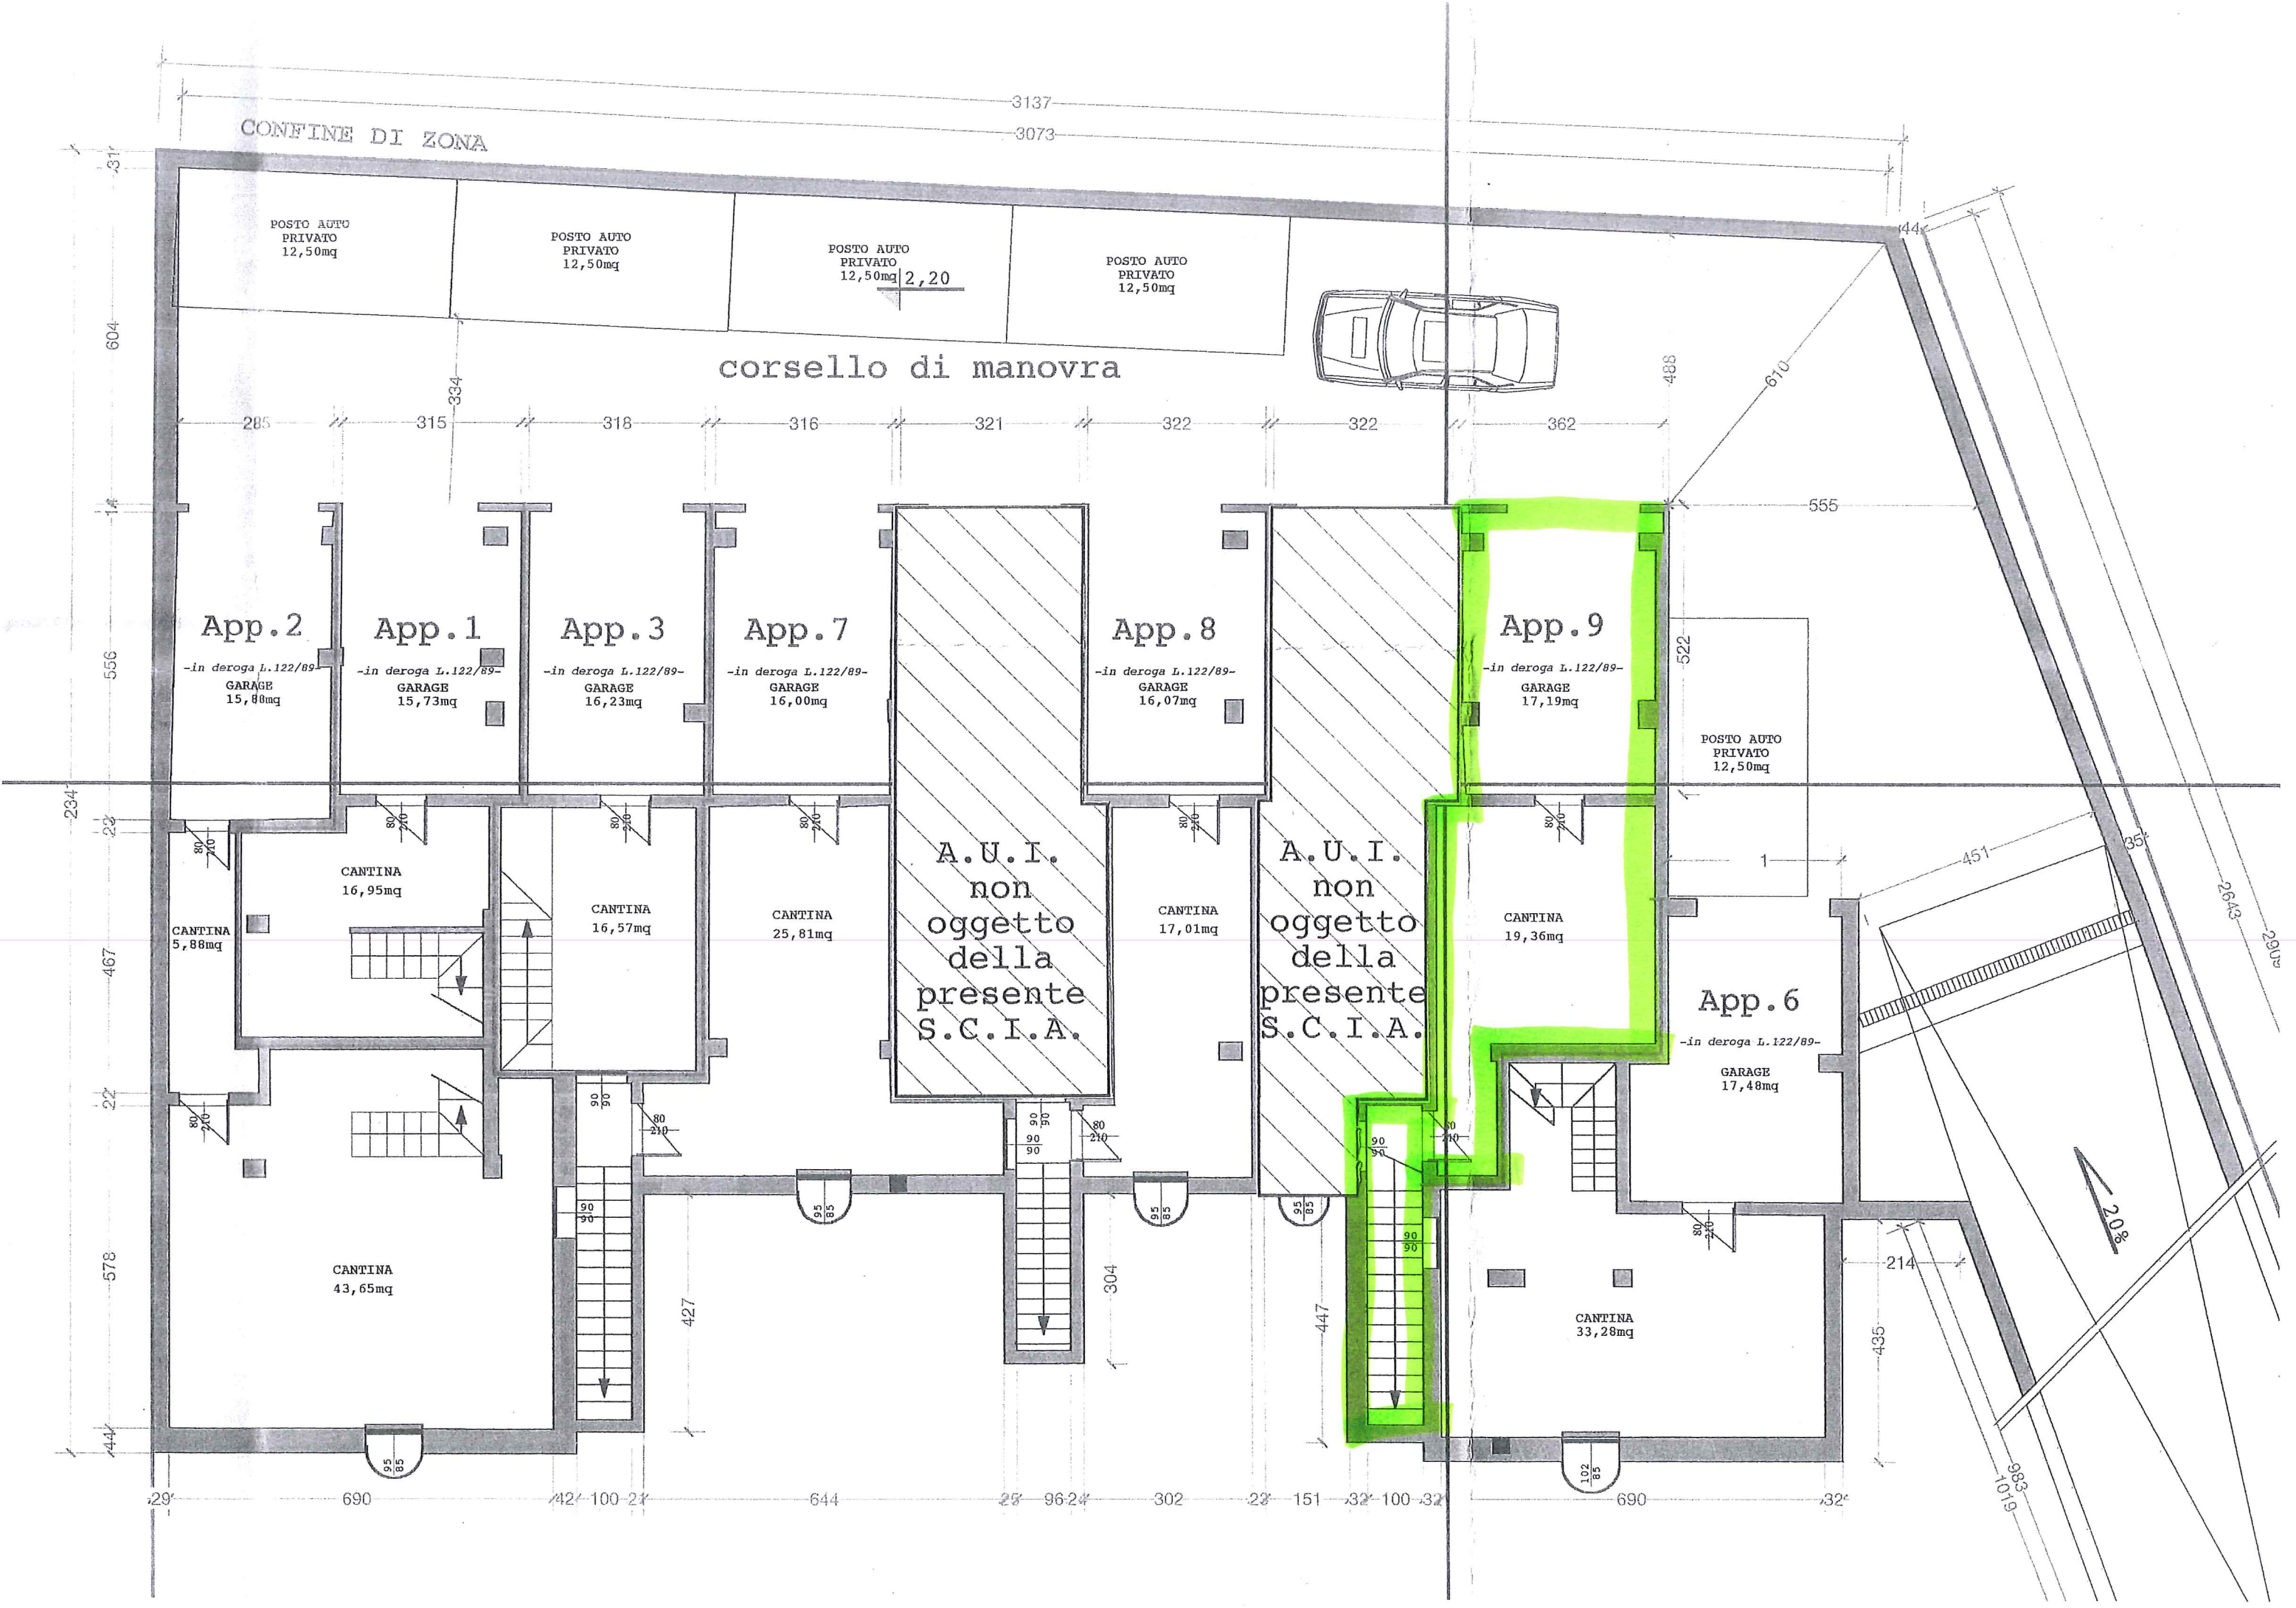

CONFINE DI ZONA

corsello di manovra

App. 2

App. 1

App. 3

App. 7

App. 8

App. 9

App. 6

A.U.I.
non
oggetto
della
presente
S.C.I.A.

A.U.I.
non
oggetto
della
presente
S.C.I.A.

POSTO AUTO
PRIVATO
12,50mq

POSTO AUTO
PRIVATO
12,50mq

POSTO AUTO
PRIVATO
12,50mq

POSTO AUTO
PRIVATO
12,50mq

-in deroga L.122/89-
GARAGE
15,80mq

-in deroga L.122/89-
GARAGE
15,73mq

-in deroga L.122/89-
GARAGE
16,23mq

-in deroga L.122/89-
GARAGE
16,00mq

-in deroga L.122/89-
GARAGE
16,07mq

-in deroga L.122/89-
GARAGE
17,19mq

POSTO AUTO
PRIVATO
12,50mq

-in deroga L.122/89-
GARAGE
17,48mq

CANTINA
16,95mq

CANTINA
16,57mq

CANTINA
25,81mq

CANTINA
17,01mq

CANTINA
19,36mq

CANTINA
33,28mq

CANTINA
5,88mq

CANTINA
43,65mq

90
90
90
90
90
90
90
90
90
90

90
90
90
90
90
90
90
90
90
90

102
85

208

3137

3073

31

604

556

234

467

22

578

44

29

690

42 100 21

644

28 96 24

302

28 151

32 100 32

690

32

3137

3073

31

604

556

234

467

22

578

44

29

690

42 100 21

644

28 96 24

302

28 151

32 100 32

690

32

488

610

555

522

451

35

2643


2092

214

435

983


1019

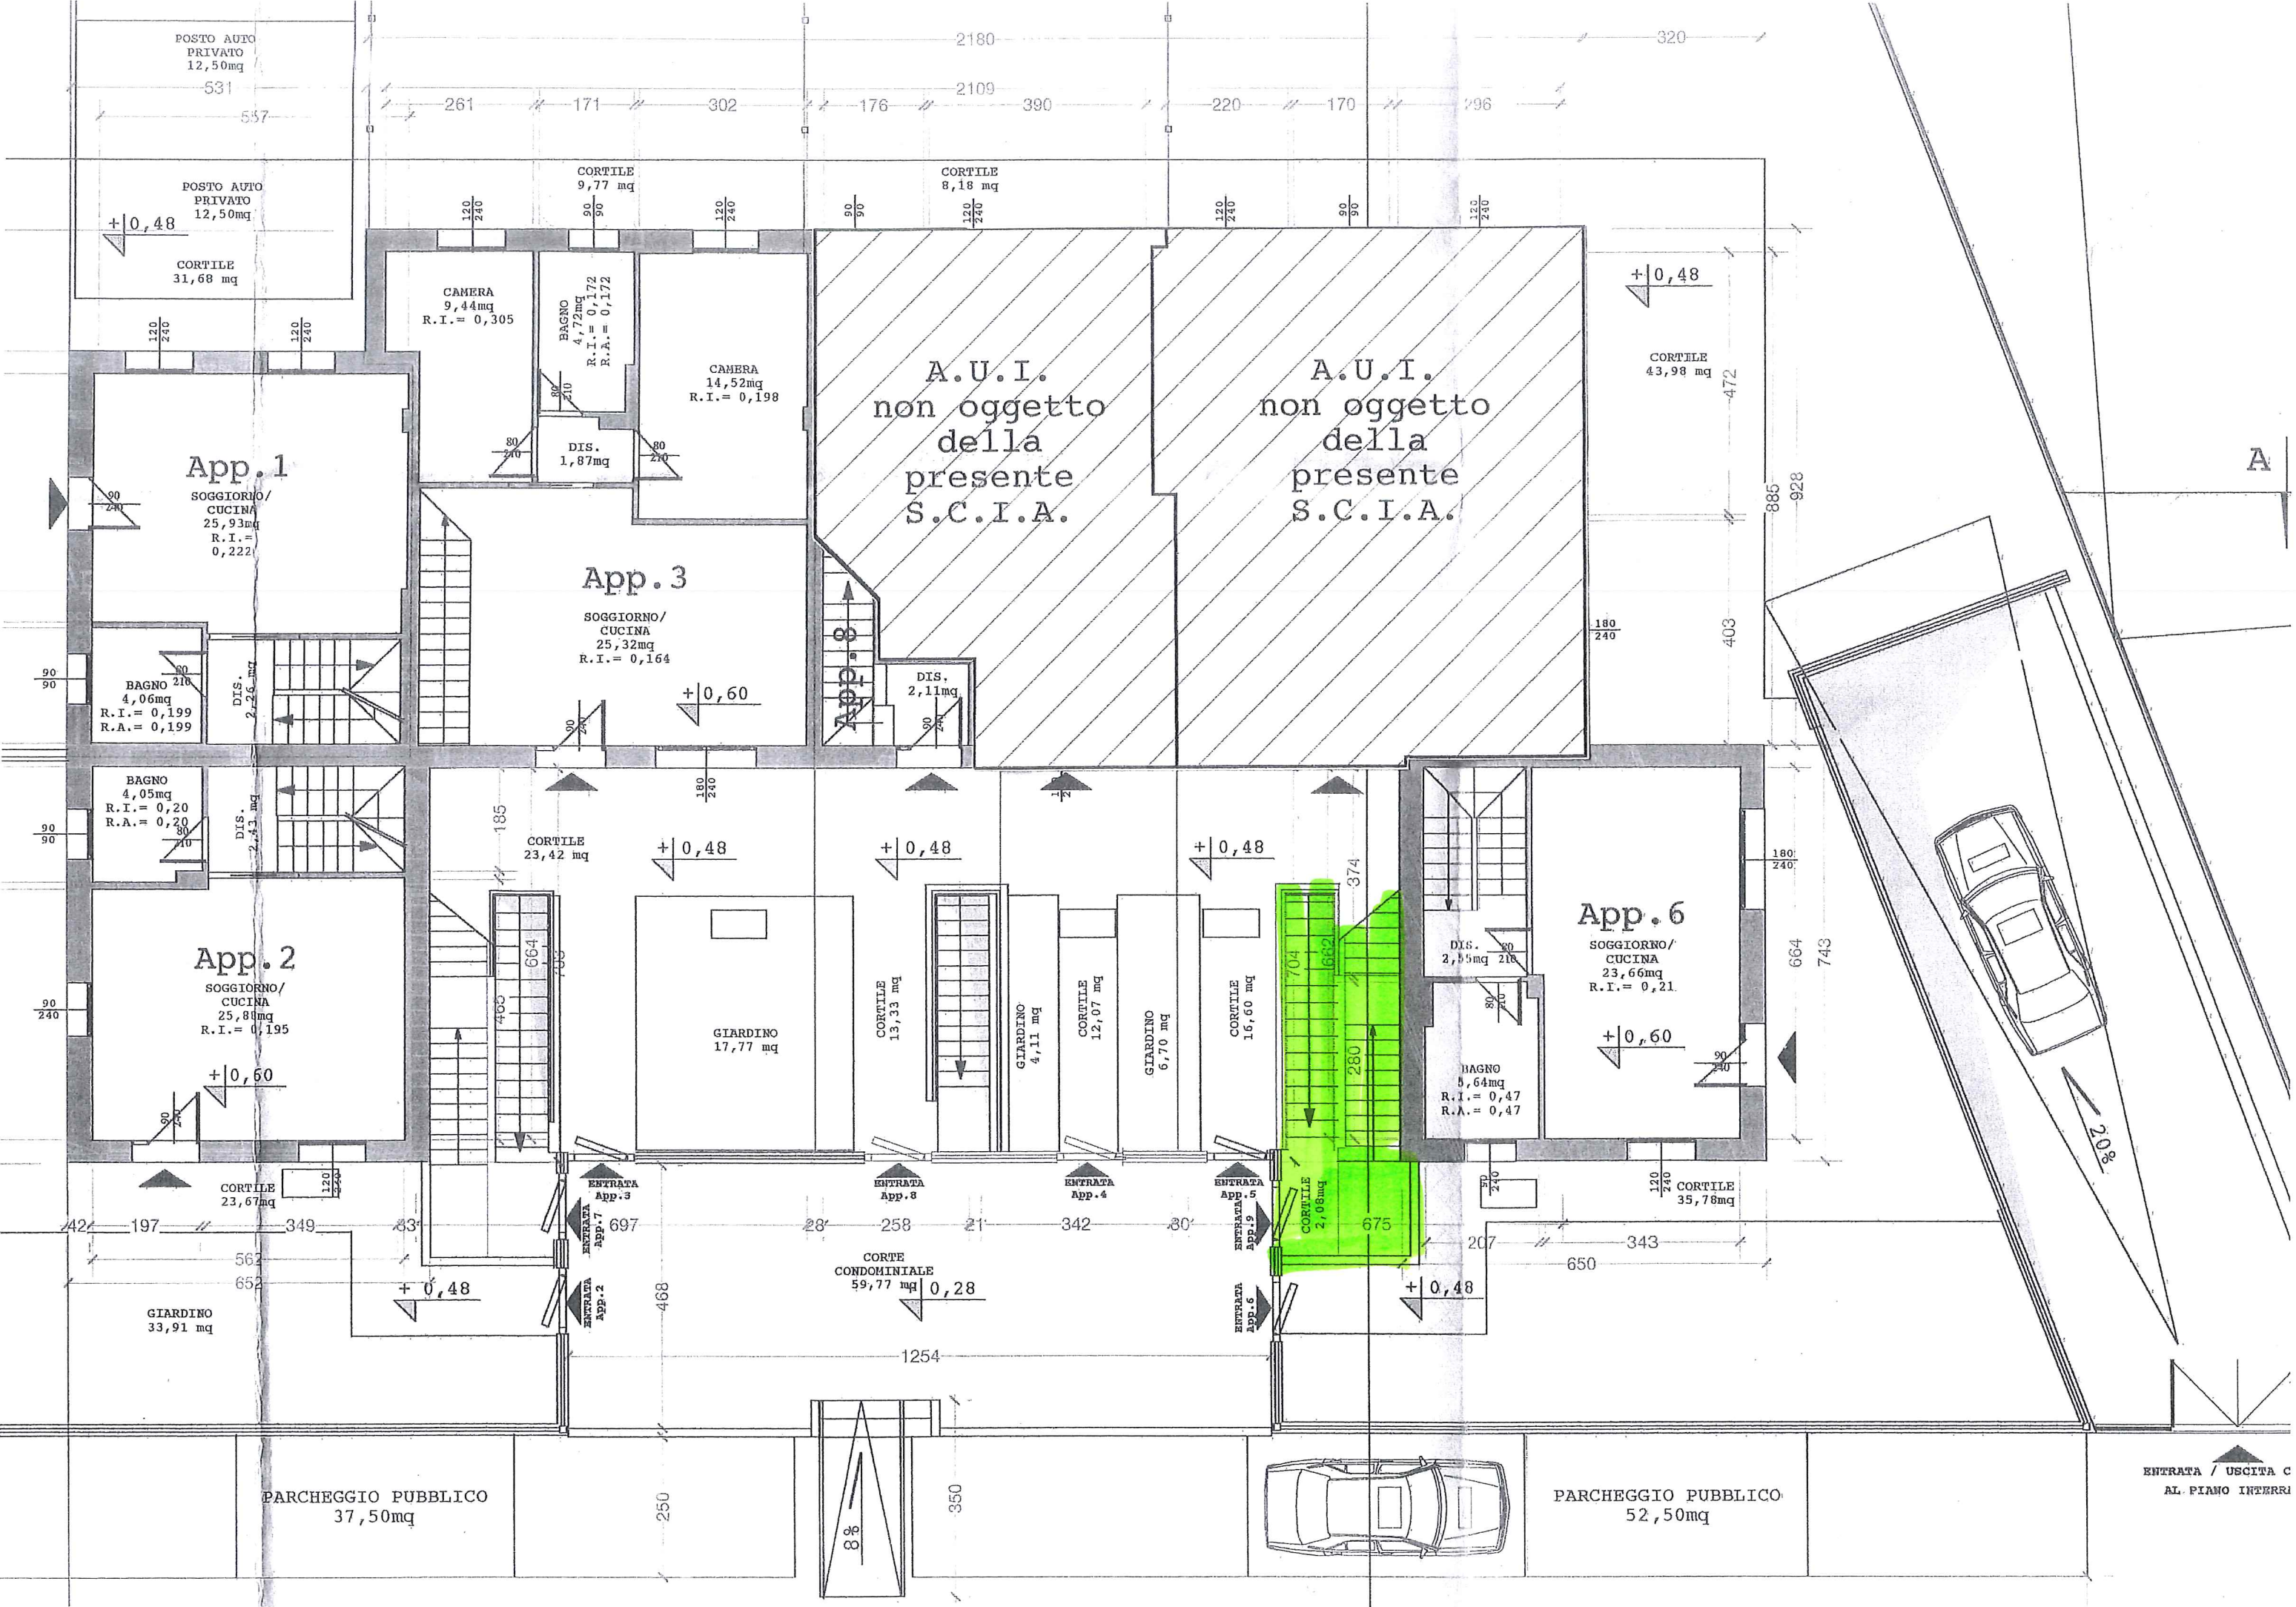


ENTRATA / USCITA C
AL PIANO INTERRI

PARCHEGGIO PUBBLICO
37,50mq

PARCHEGGIO PUBBLICO
52,50mq

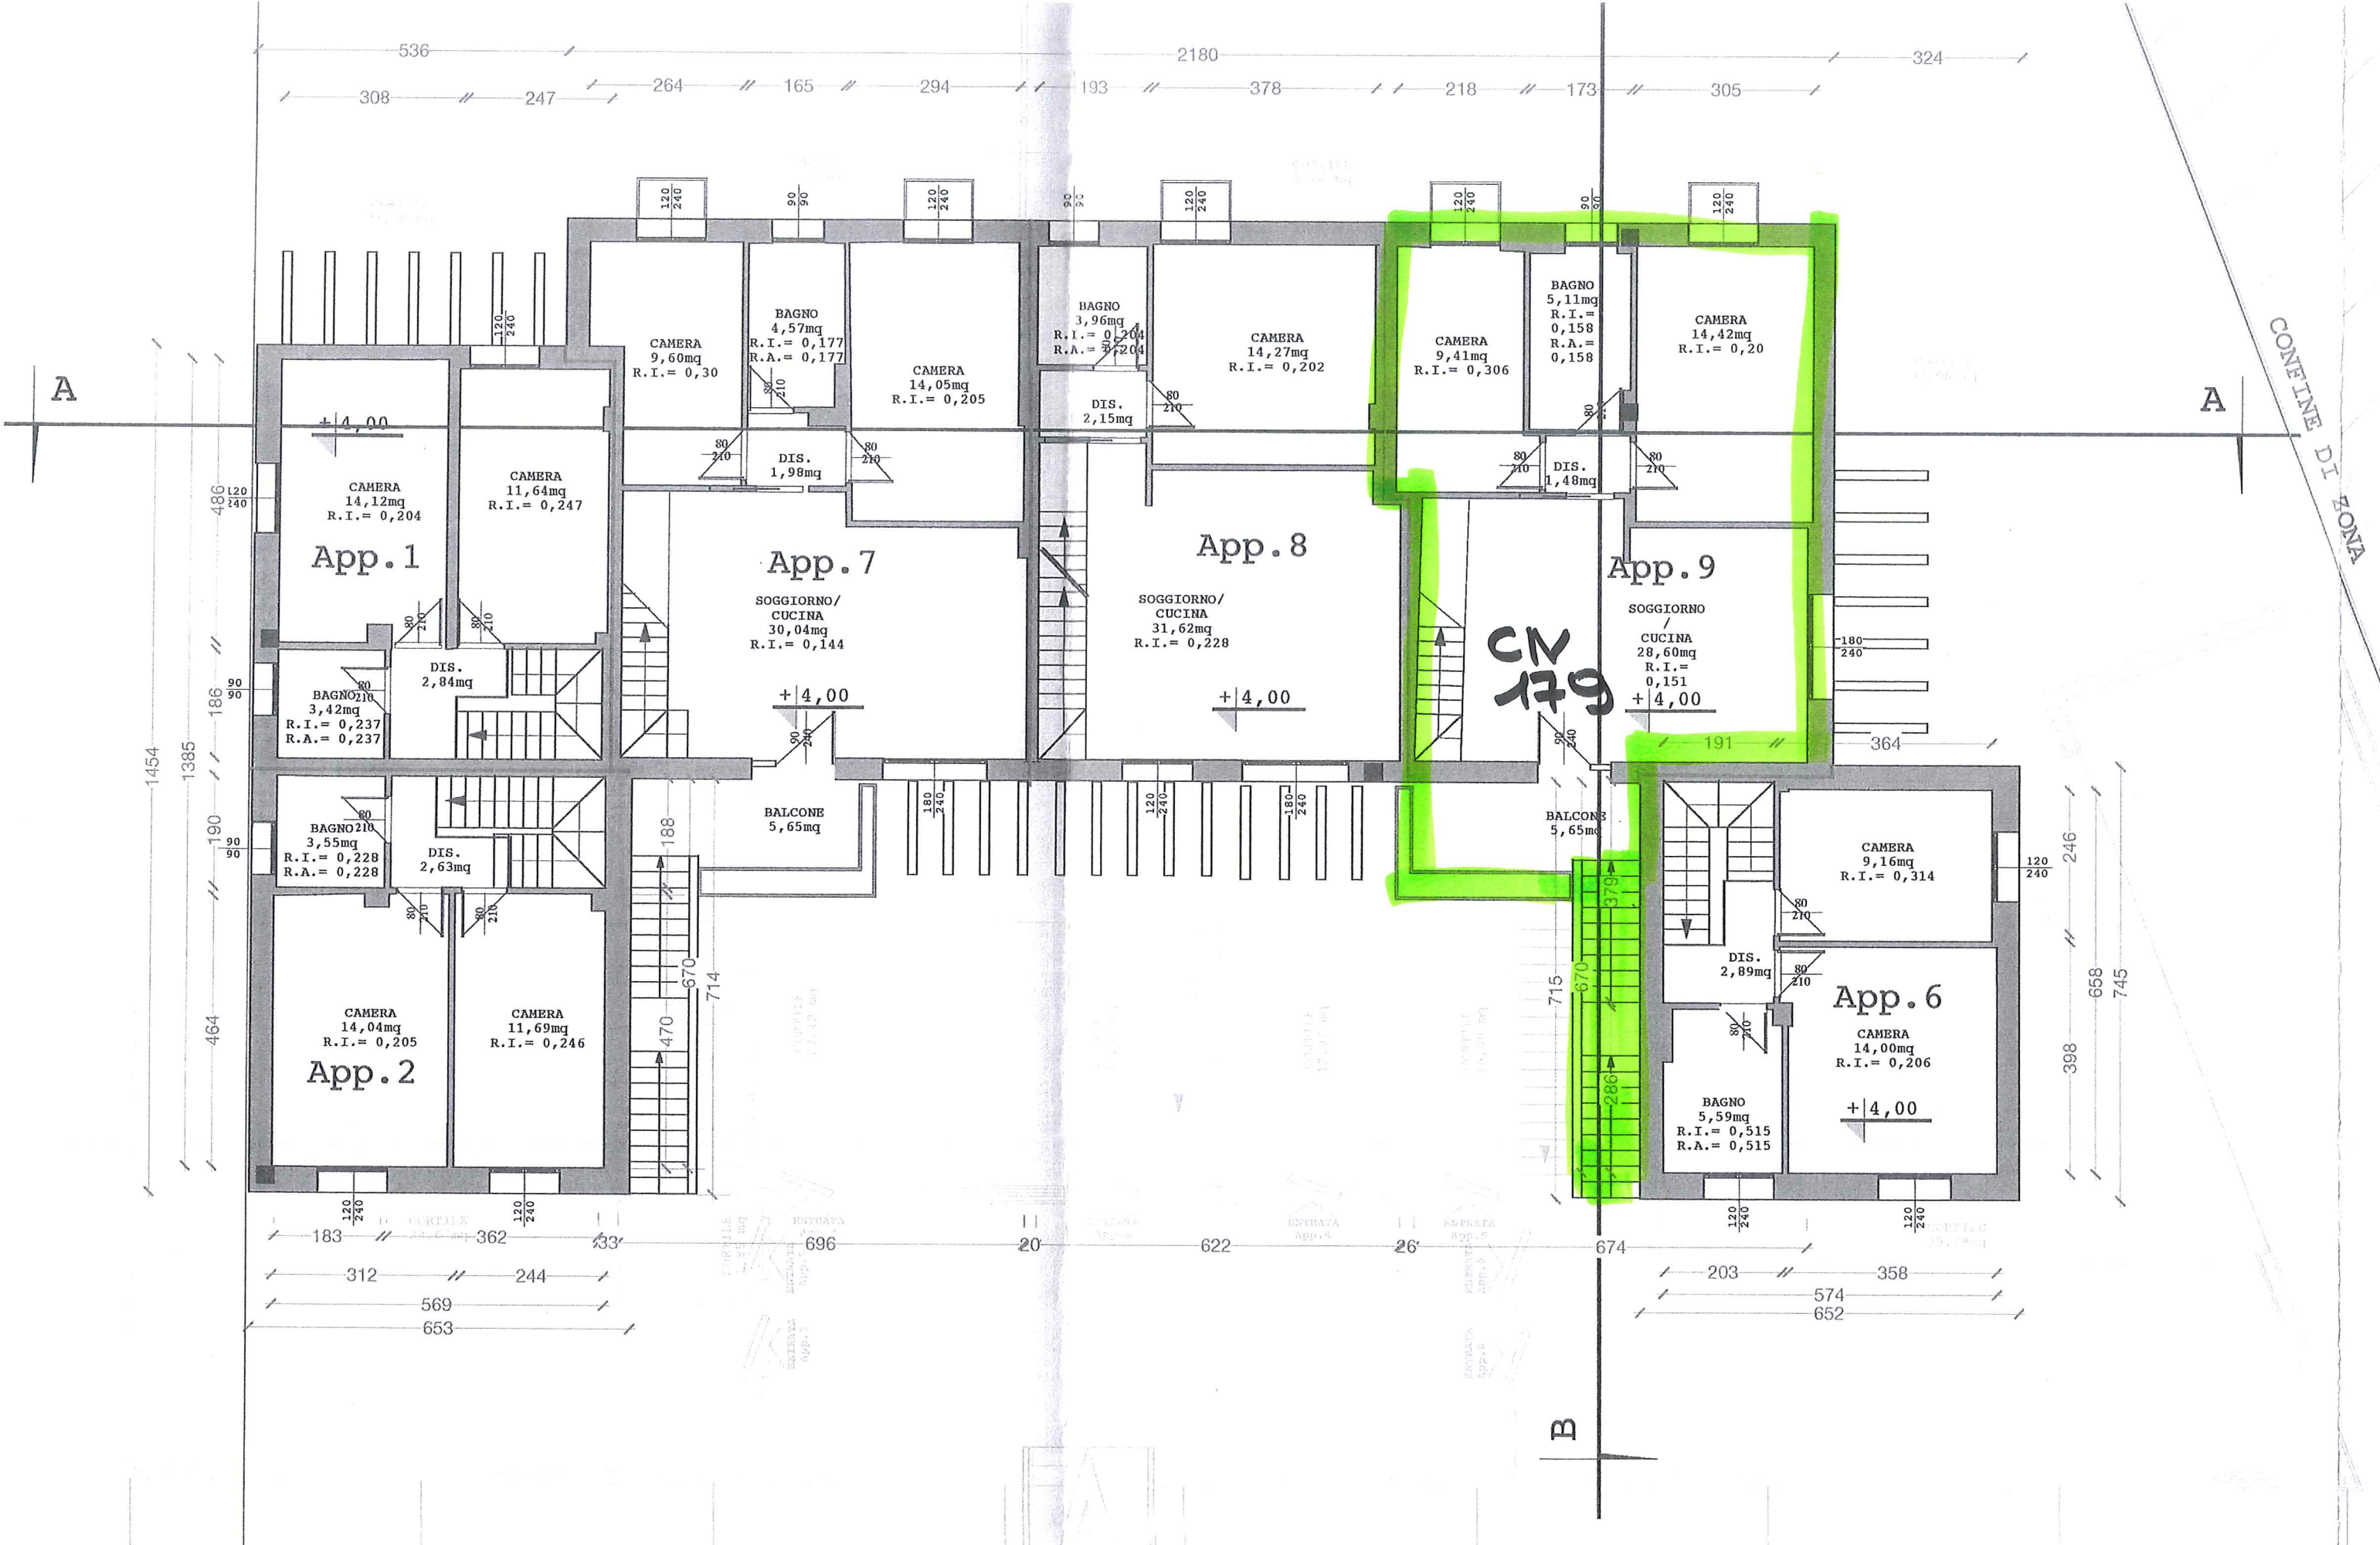

PIANTA PIANO PRIMO
 scala 1:100

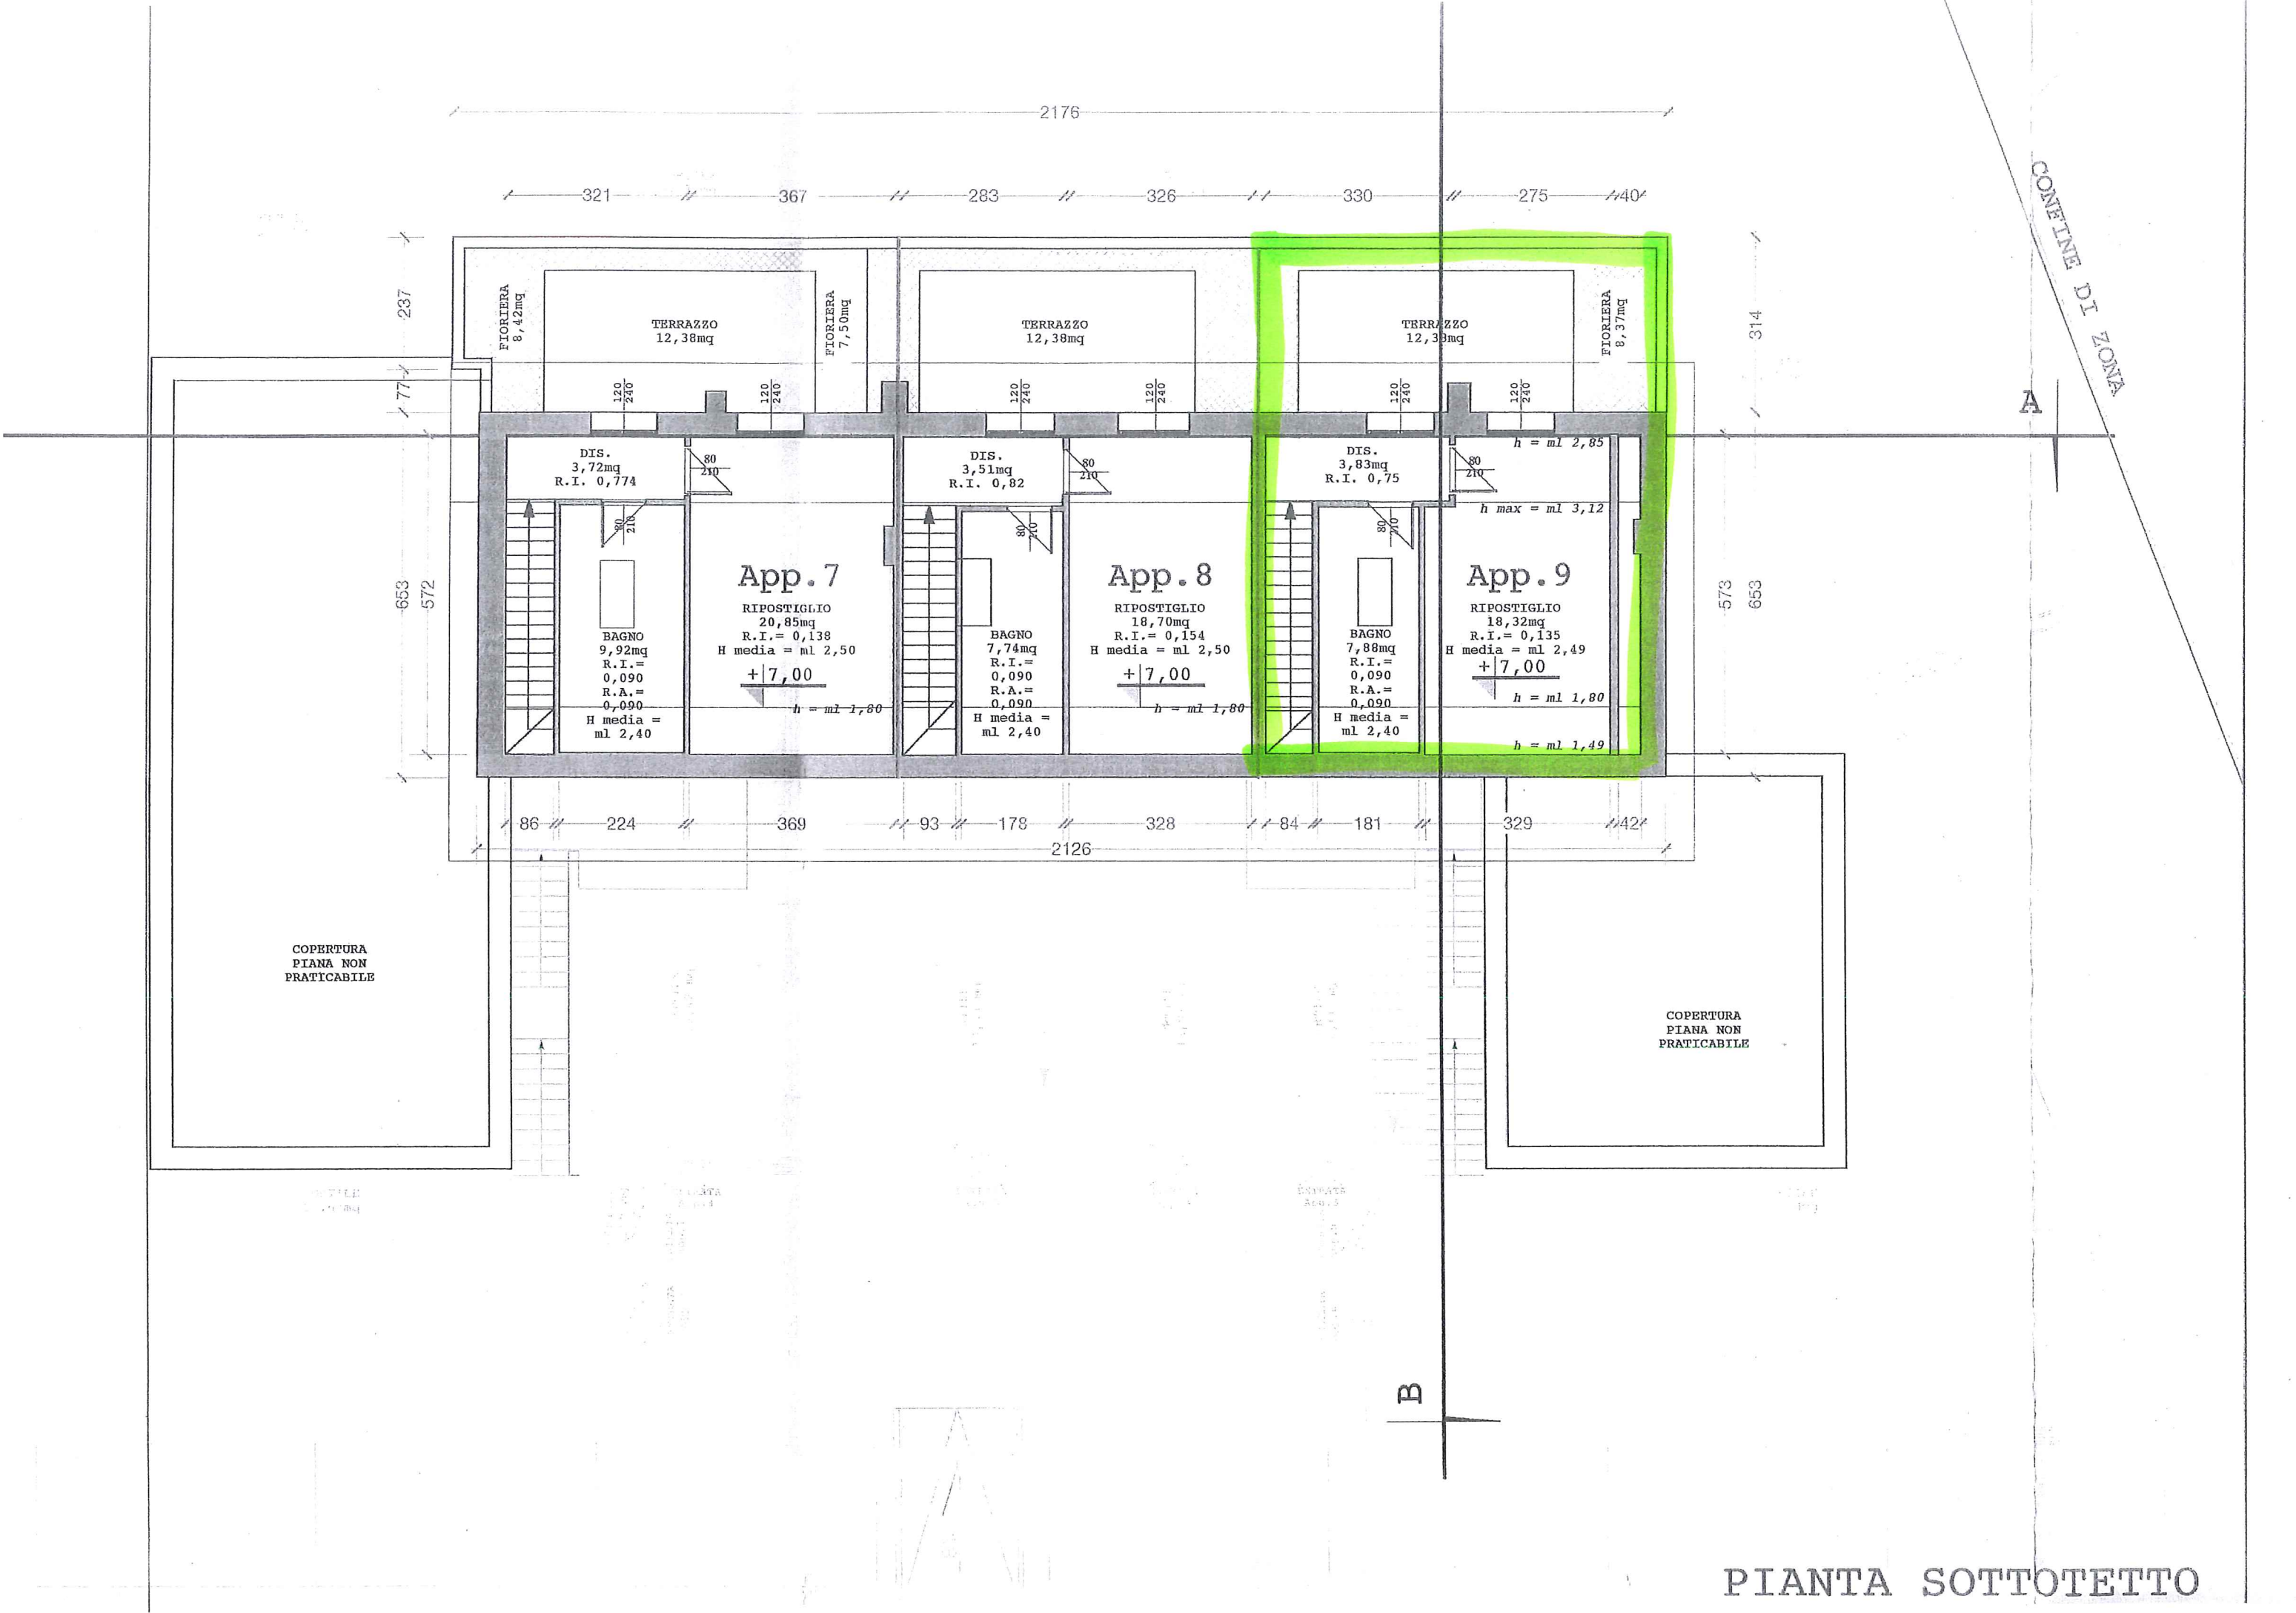

PIANTA SOTTOTETTO