

**Agenzia delle Entrate  
CATASTO FABBRICATI  
Ufficio Provinciale di  
Alessandria**

Dichiarazione protocollo n. AL0032258 del 27/03/2018

Planimetria di u.i.u. in Comune di Terruggia

Strada Cacciolo

civ. 2

Identificativi Catastali:

Sezione:

Foglio: 6

Particella: 326

Subalterno: 3

Compilata da:

Defrancisci Marco

Iscritto all'albo:

Geometri


Prov. Casale Monferrato

N. 00586

Scheda n. 1

Scala 1:500

# PIANO TERRA

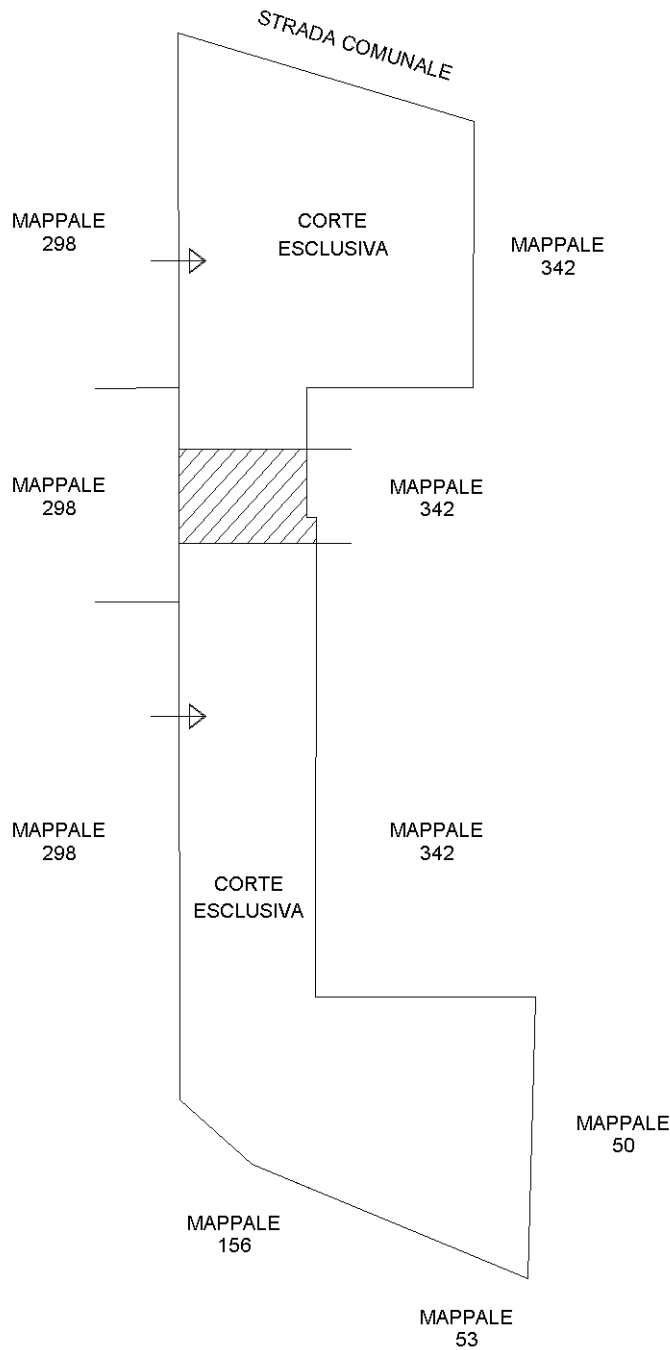

Ultima planimetria in atti



**Agenzia delle Entrate  
CATASTO FABBRICATI  
Ufficio Provinciale di  
Alessandria**

Dichiarazione protocollo n. AL0032258 del 27/03/2018

Planimetria di u.i.u. in Comune di Terruggia

Strada Cacciolo

civ. 2

Identificativi Catastali:

Sezione:

Foglio: 6

Particella: 326

Subalterno: 3

Compilata da:

Defrancisci Marco

Iscritto all'albo:

Geometri


Prov. Casale Monferrato

N. 00586



Scheda n. 2

Scala 1:200

## PIANO TERRA

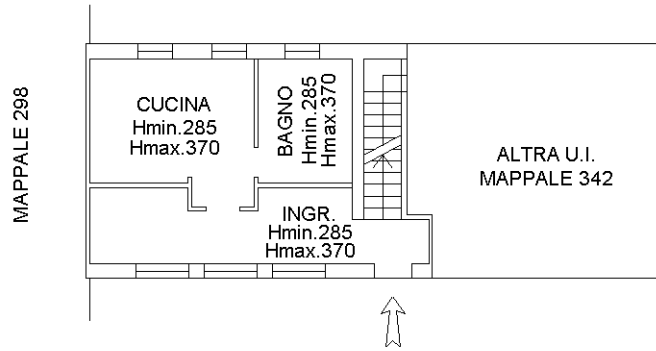

## PIANO PRIMO

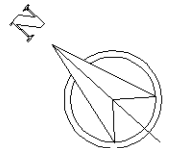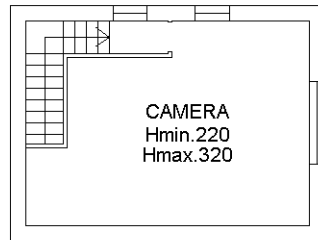

Ultima planimetria in atti

**Agenzia delle Entrate  
CATASTO FABBRICATI  
Ufficio Provinciale di  
Alessandria**

Dichiarazione protocollo n. AL0032258 del 27/03/2018

Planimetria di u.i.u. in Comune di Terruggia

Strada Cacciolo

civ. SNC

Identificativi Catastali:

Sezione:  
Foglio: 6  
Particella: 342  
Subalterno:



Compilata da:  
Defrancisci Marco  
Iscritto all'albo:  
Geometri

Prov. Casale Monferrato N. 00586

Scheda n. 1

Scala 1:500

# PIANO TERRA

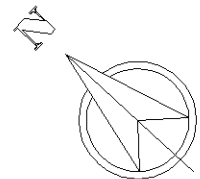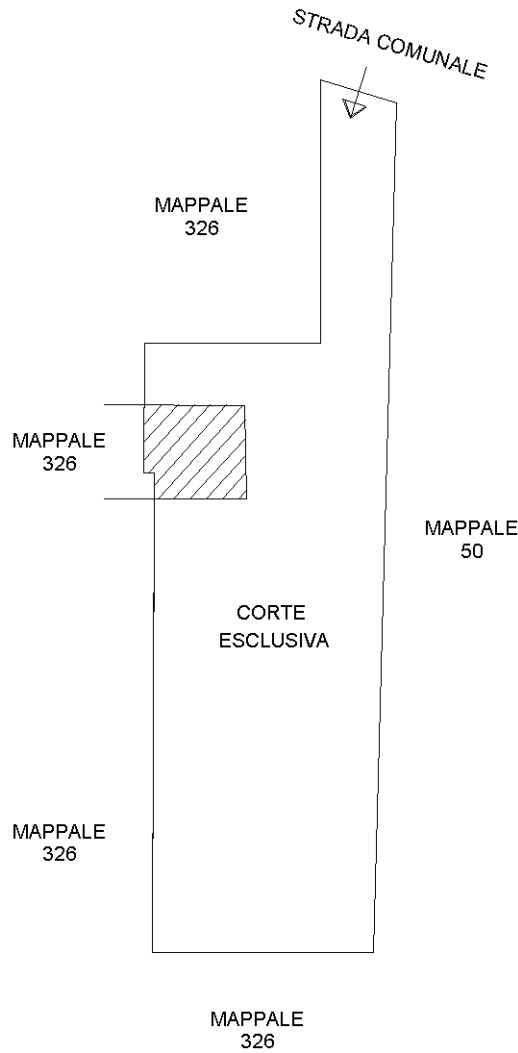

Ultima planimetria in atti



**Agenzia delle Entrate**  
**CATASTO FABBRICATI**  
Ufficio Provinciale di  
**Alessandria**

Dichiarazione protocollo n. AL0032258 del 27/03/2018

Planimetria di u.i.u. in Comune di Terruggia

Strada Cacciolo

civ. SNC

Identificativi Catastali:


Sezione:  
Foglio: 6  
Particella: 342  
Subalterno:

Compilata da:  
Defrancischi Marco  
Iscritto all'albo:  
Geometri



Prov. Casale Monferrato N. 00586

Scheda n. 2 Scala 1:200

## PIANO TERRA

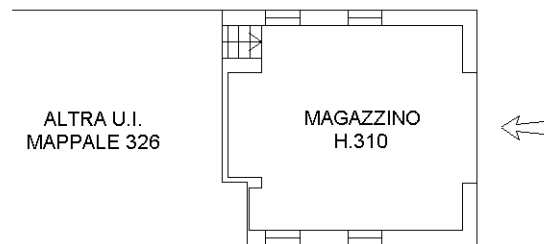

## PIANO PRIMO SOTTOSTRADA

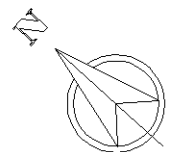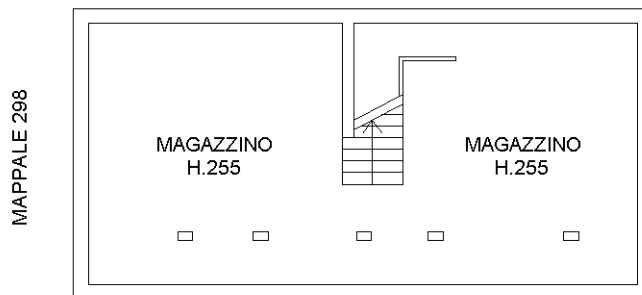

Ultima planimetria in atti

