

**Agenzia del Territorio
CATASTO FABBRICATI
Ufficio Provinciale di
Catania**

Dichiarazione protocollo n. CT0098895 del 21/04/2006

Planimetria di u.i.u. in Comune di Adrano

Contrada Poggio Chiuse

civ. SN

Identificativi Catastali:

Sezione:

Foglio: 46

Particella: 736

Subalterno: 11

Completata da:


Iscritto all'albo:
Geometri

Prov. Catania

N. 2335

Scheda n. 1

Scala 1:200

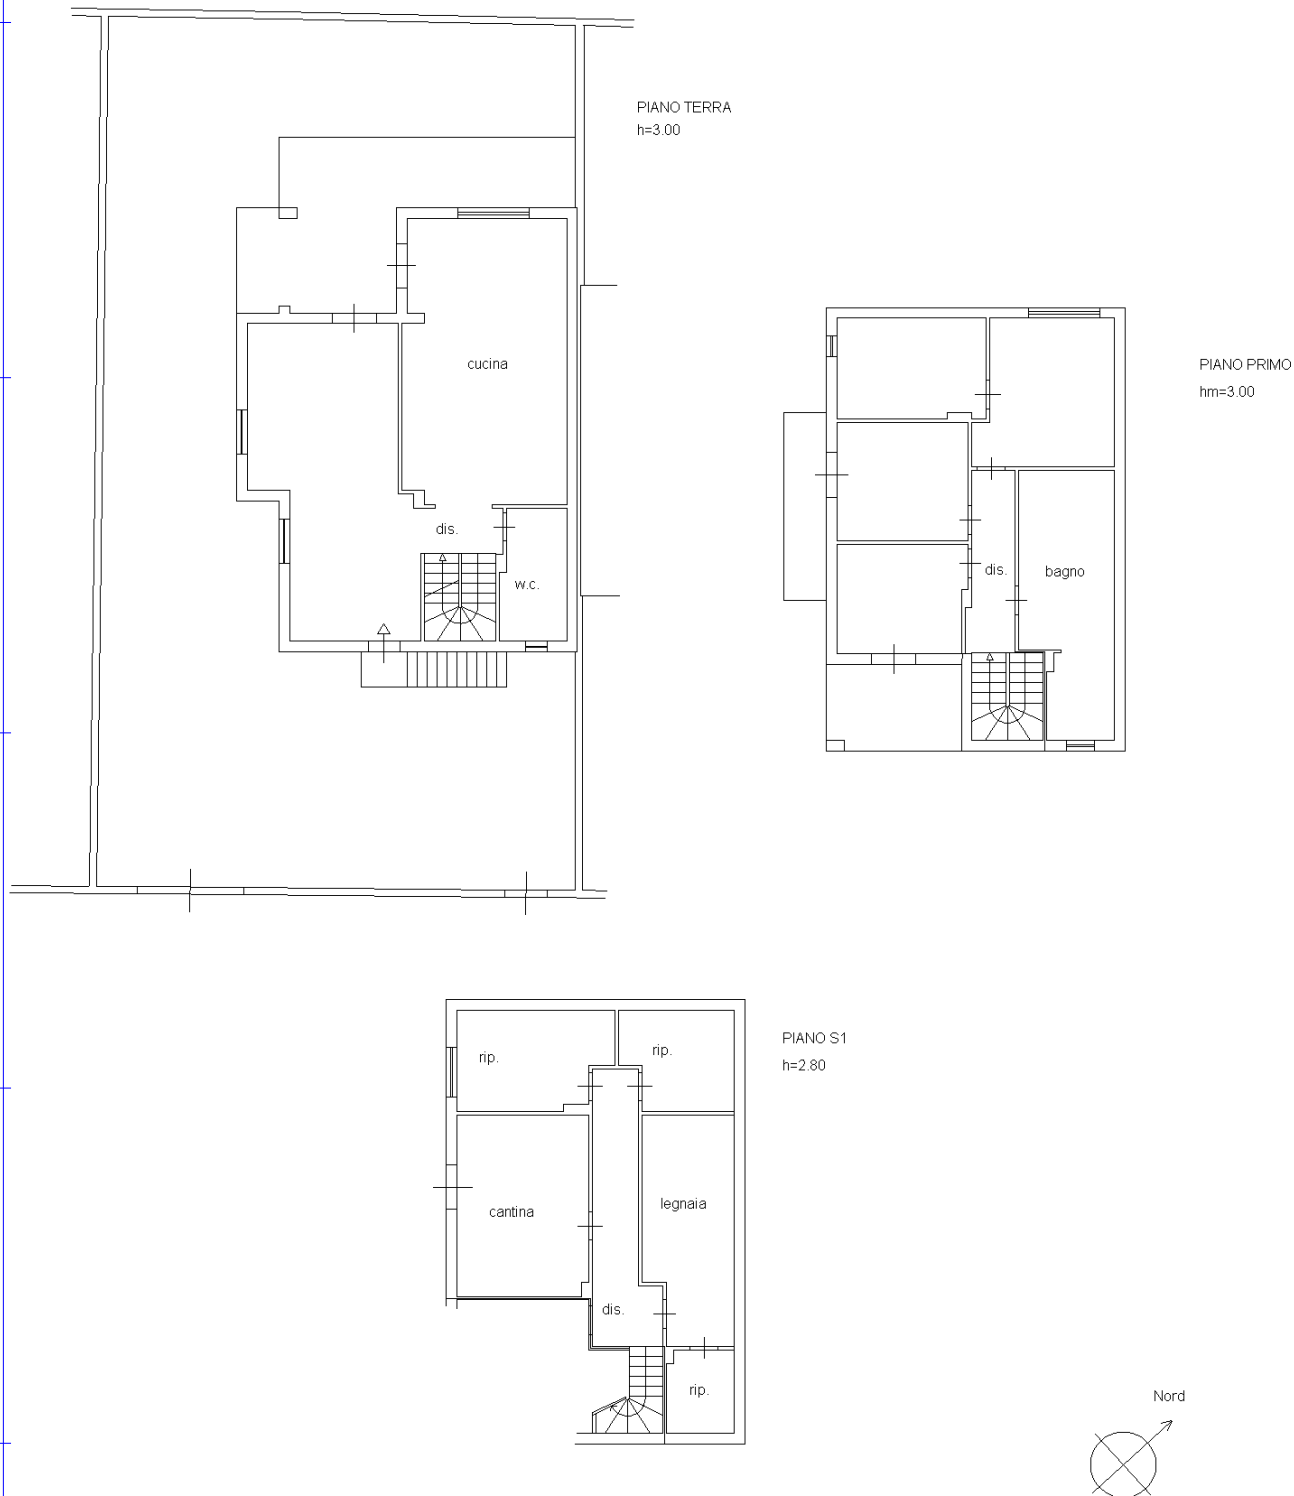

Ultima planimetria in atti