




PIANTA PIANO SEMINTERRATO

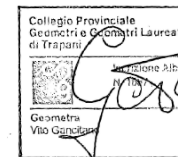

Vito Gancitano

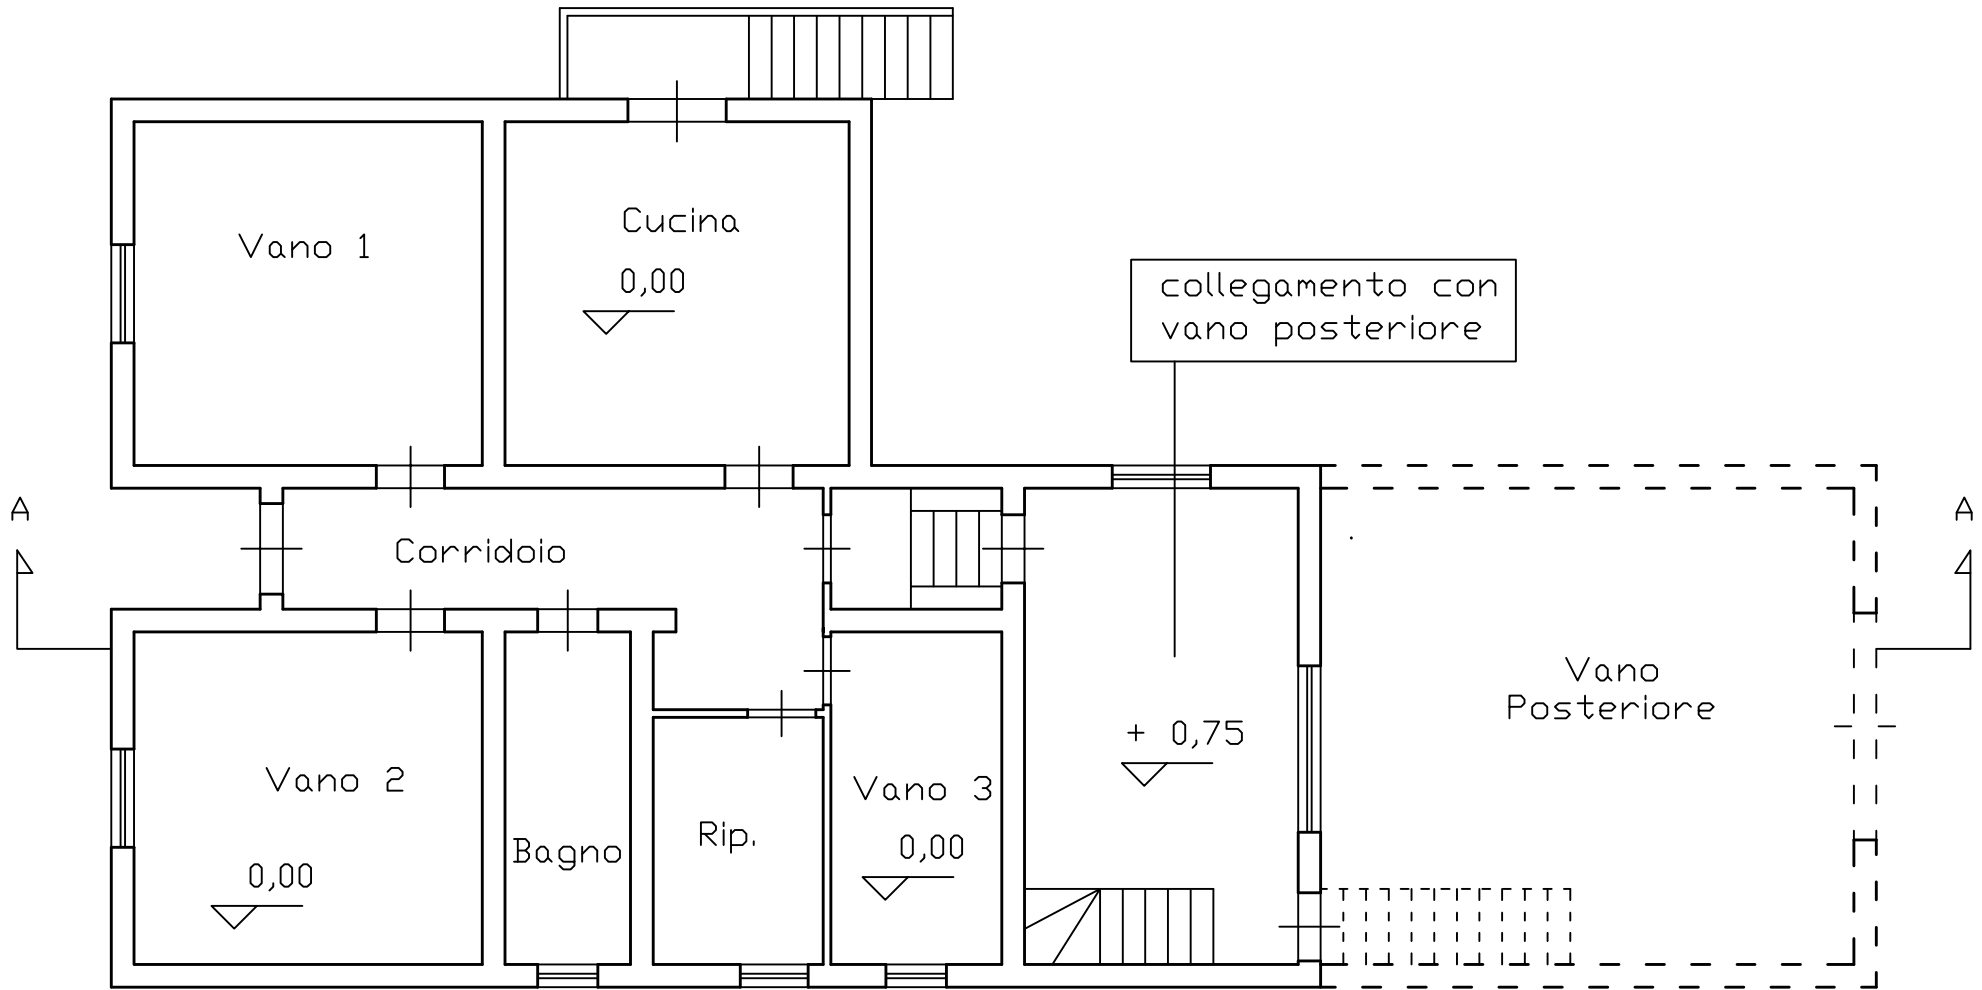


PIANTA PIANO TERRA

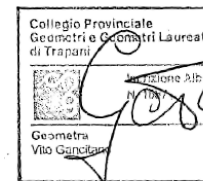

Sezione Albi
 Geometra
 Vito Gancitano

SEZIONE A-A

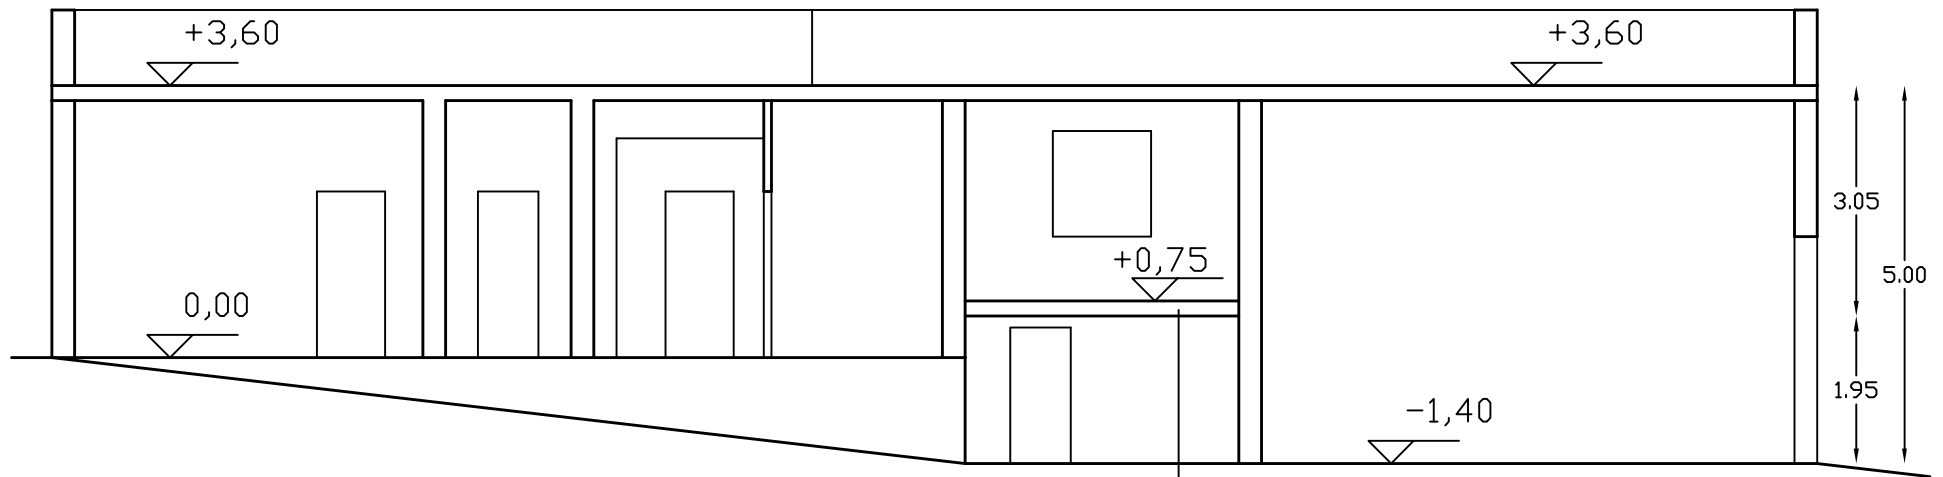

soletta in
latero cemento

