

Data presentazione: 21/12/1995 - Data: 14/07/2023 - n. T261075 - Richiedente: CCNSMNN67S03G702P

MODULARIO
19/10/1988




MINISTERO DELLE FINANZE
DIREZIONE GENERALE DEL CATASTO E DEI SS.TT.EE
CATASTO EDILIZIO URBANO (RDL 13-4-1939, n. 652)

MOD AN CEU
750


Planimetria di u.t.u. in Comune di PONSACCO via PROV. LE. DI GELLO civ.

Ultima planimetria in atti
Data presentazione: 21/12/1995 - Data: 14/07/2023 - n. T261075 - Richiedente: CCNSMNN67S03G702P
Totale schede: 1 - Formato di acquisizione: A3(297x420) - Formato stampa richiesto: A4(210x297)

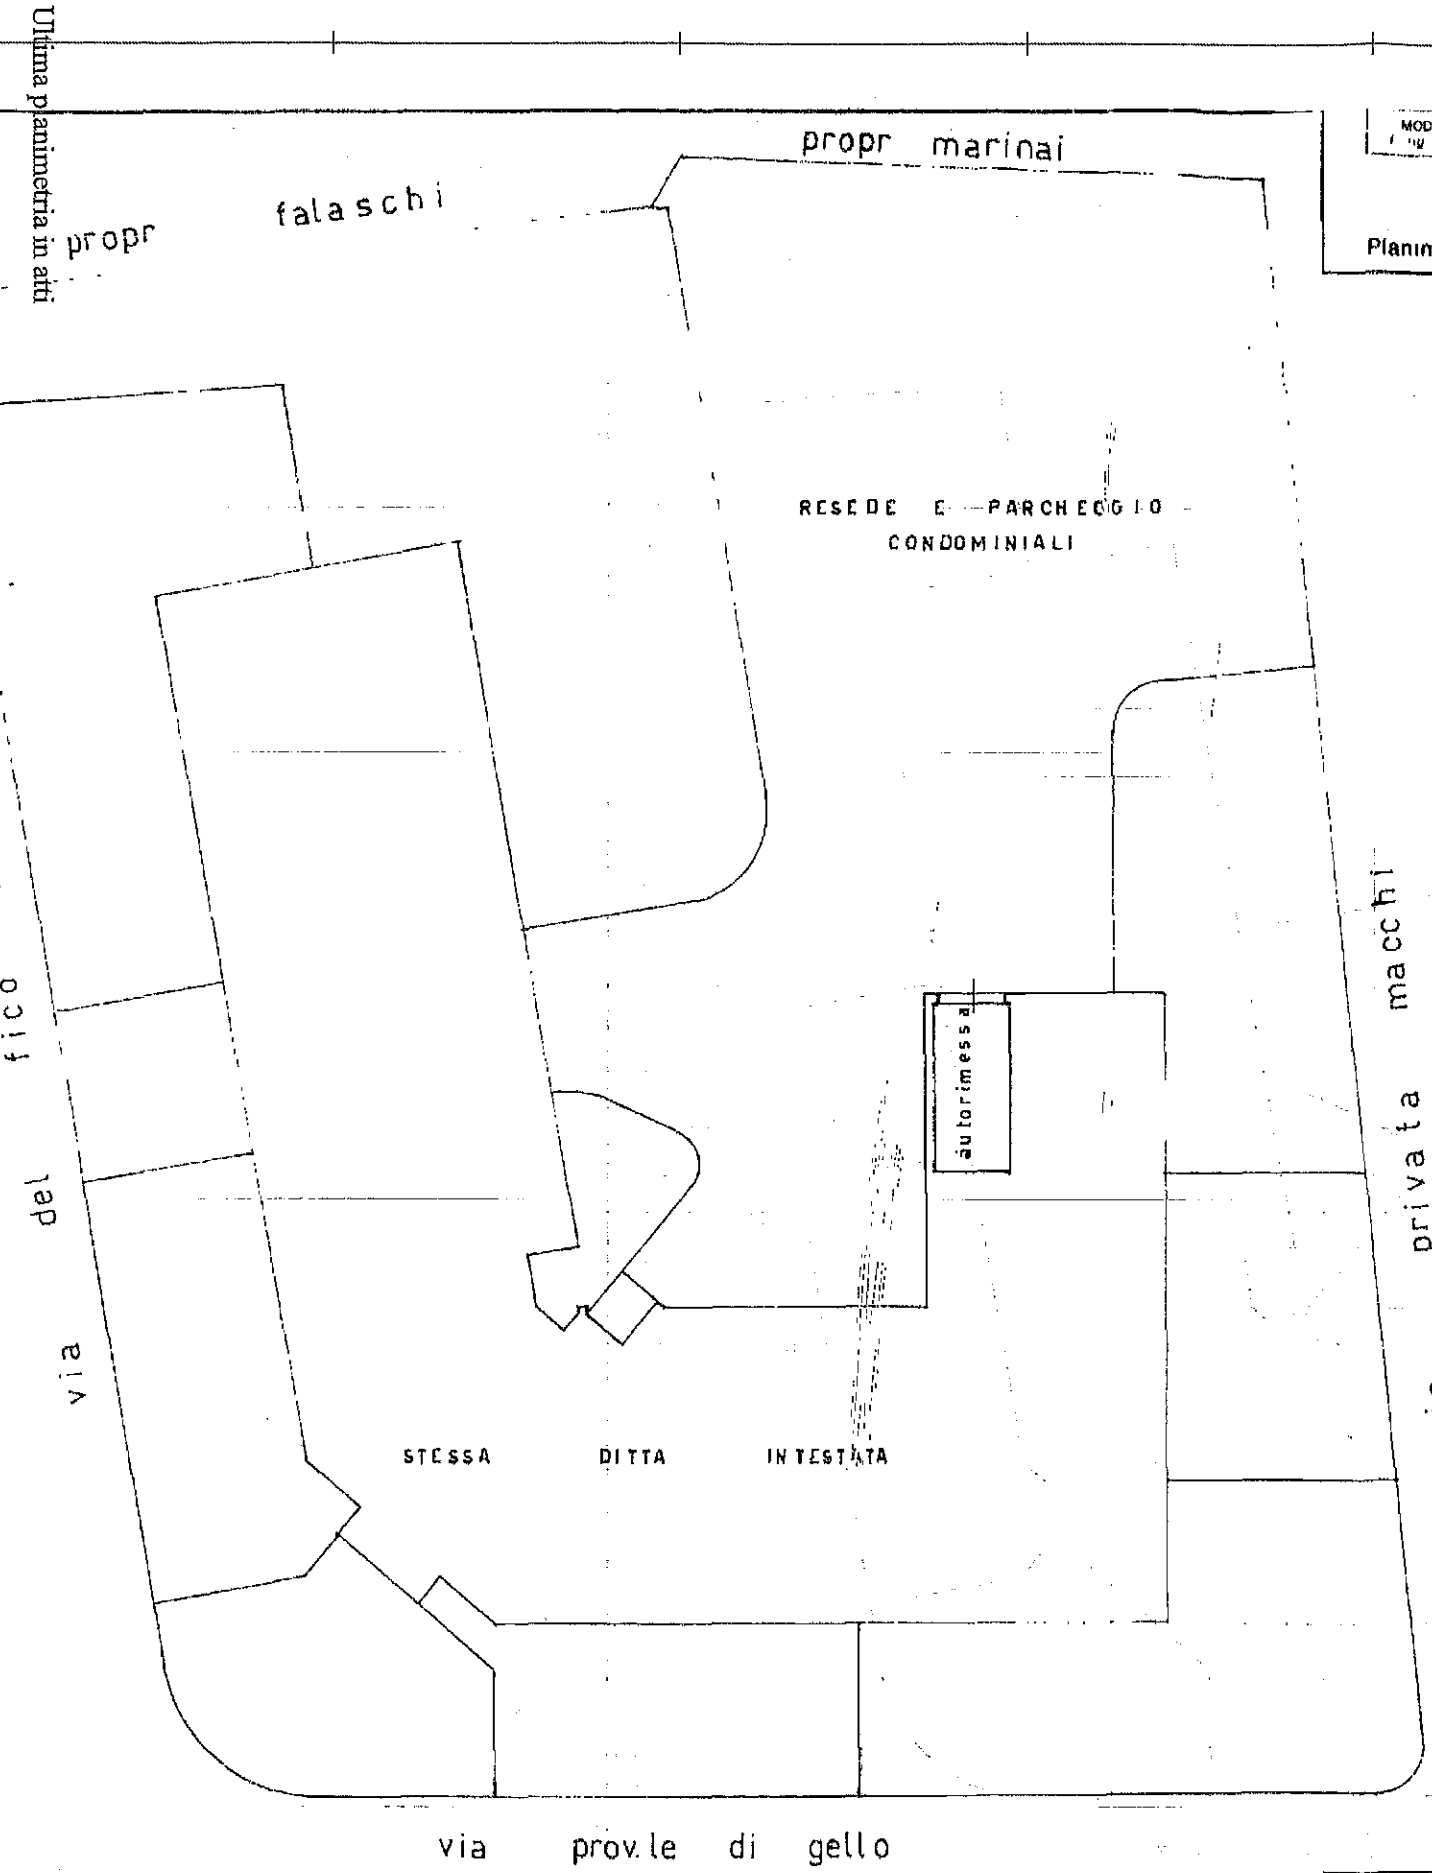

piano terreno
h ml 300

ORIENTAMENTO

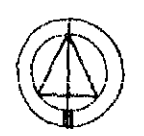

SCALA DI 1: 200

Dichiarazione di N.C. <input checked="" type="checkbox"/>	Denuncia di variazione <input type="checkbox"/>	Compilata dal DOTT. ARCH. ANNA MARIA PALUMBO (Titolo, cognome e nome)	RISERVATO ALL'UFFICIO
Identificativi catastali F. 3 889 sub. 27 10 metri	Iscritto all'albo de GLI ARCHITETTI della provincia di PISA n. 398	data 13/12/95 Firma <i>Anna Maria Palumbo</i>	UFFICIO ANNA MARIA PALUMBO 2459 1998 2061