



MINISTERO DELLE FINANZE

Mod. B (Nuovo Catasto Edilizio Urbano)

DIREZIONE GENERALE DEL CATASTO E DEI SERVIZI TECNICI ERARIALI

NUOVO CATASTO EDILIZIO URBANO

(R. DECRETO-LEGGE 11 APRILE 1976, N. 457)


Planimetria dell'immobile situato nel Comune di BADIA POLESINE

Via XXVI APRILE

Ditta [REDACTED]

Allegata alla dichiarazione presentata all'Ufficio Tecnico Erariale di ROVIGO

Scheda N.°

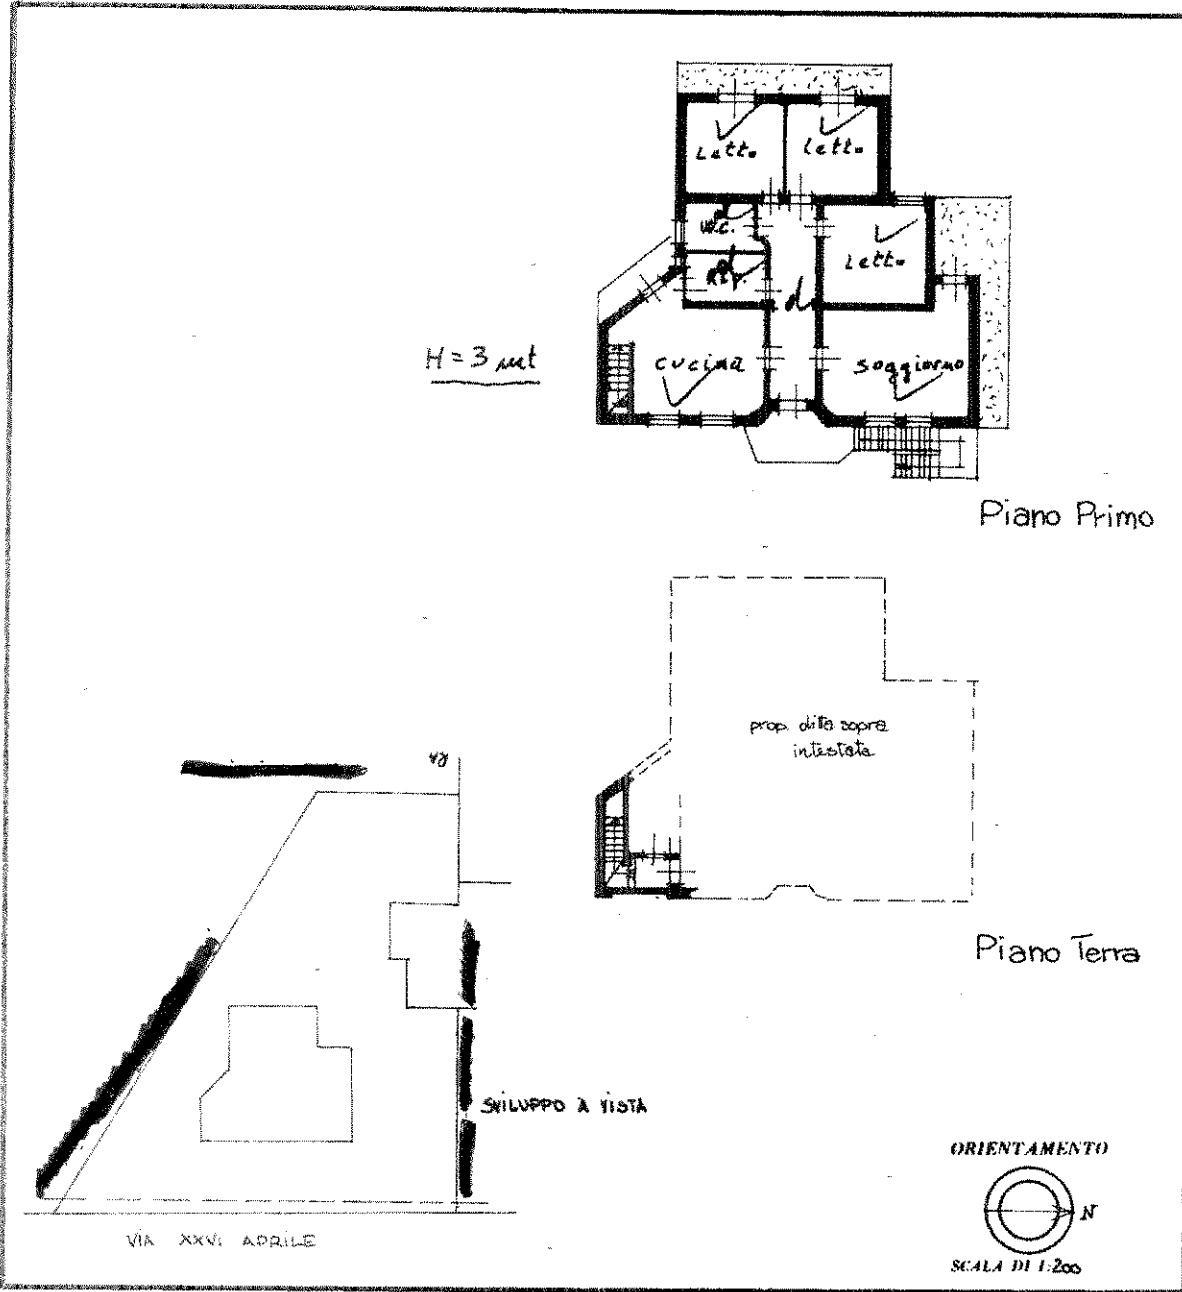

SPAZIO RISERVATO PER LE ANNOTAZIONI D'UFFICIO

DATA 9/7/87
PROT. N° 90/87

foglio XX III
mapp. 287
sub. 5
busta
partita 2542


Compilata dal [REDACTED]
(Titolo, nome e cognome del tecnico)

Iscritto all'Albo degli [REDACTED]
della Provincia di [REDACTED]

DATA [REDACTED]

Firma: [REDACTED]

N 52000

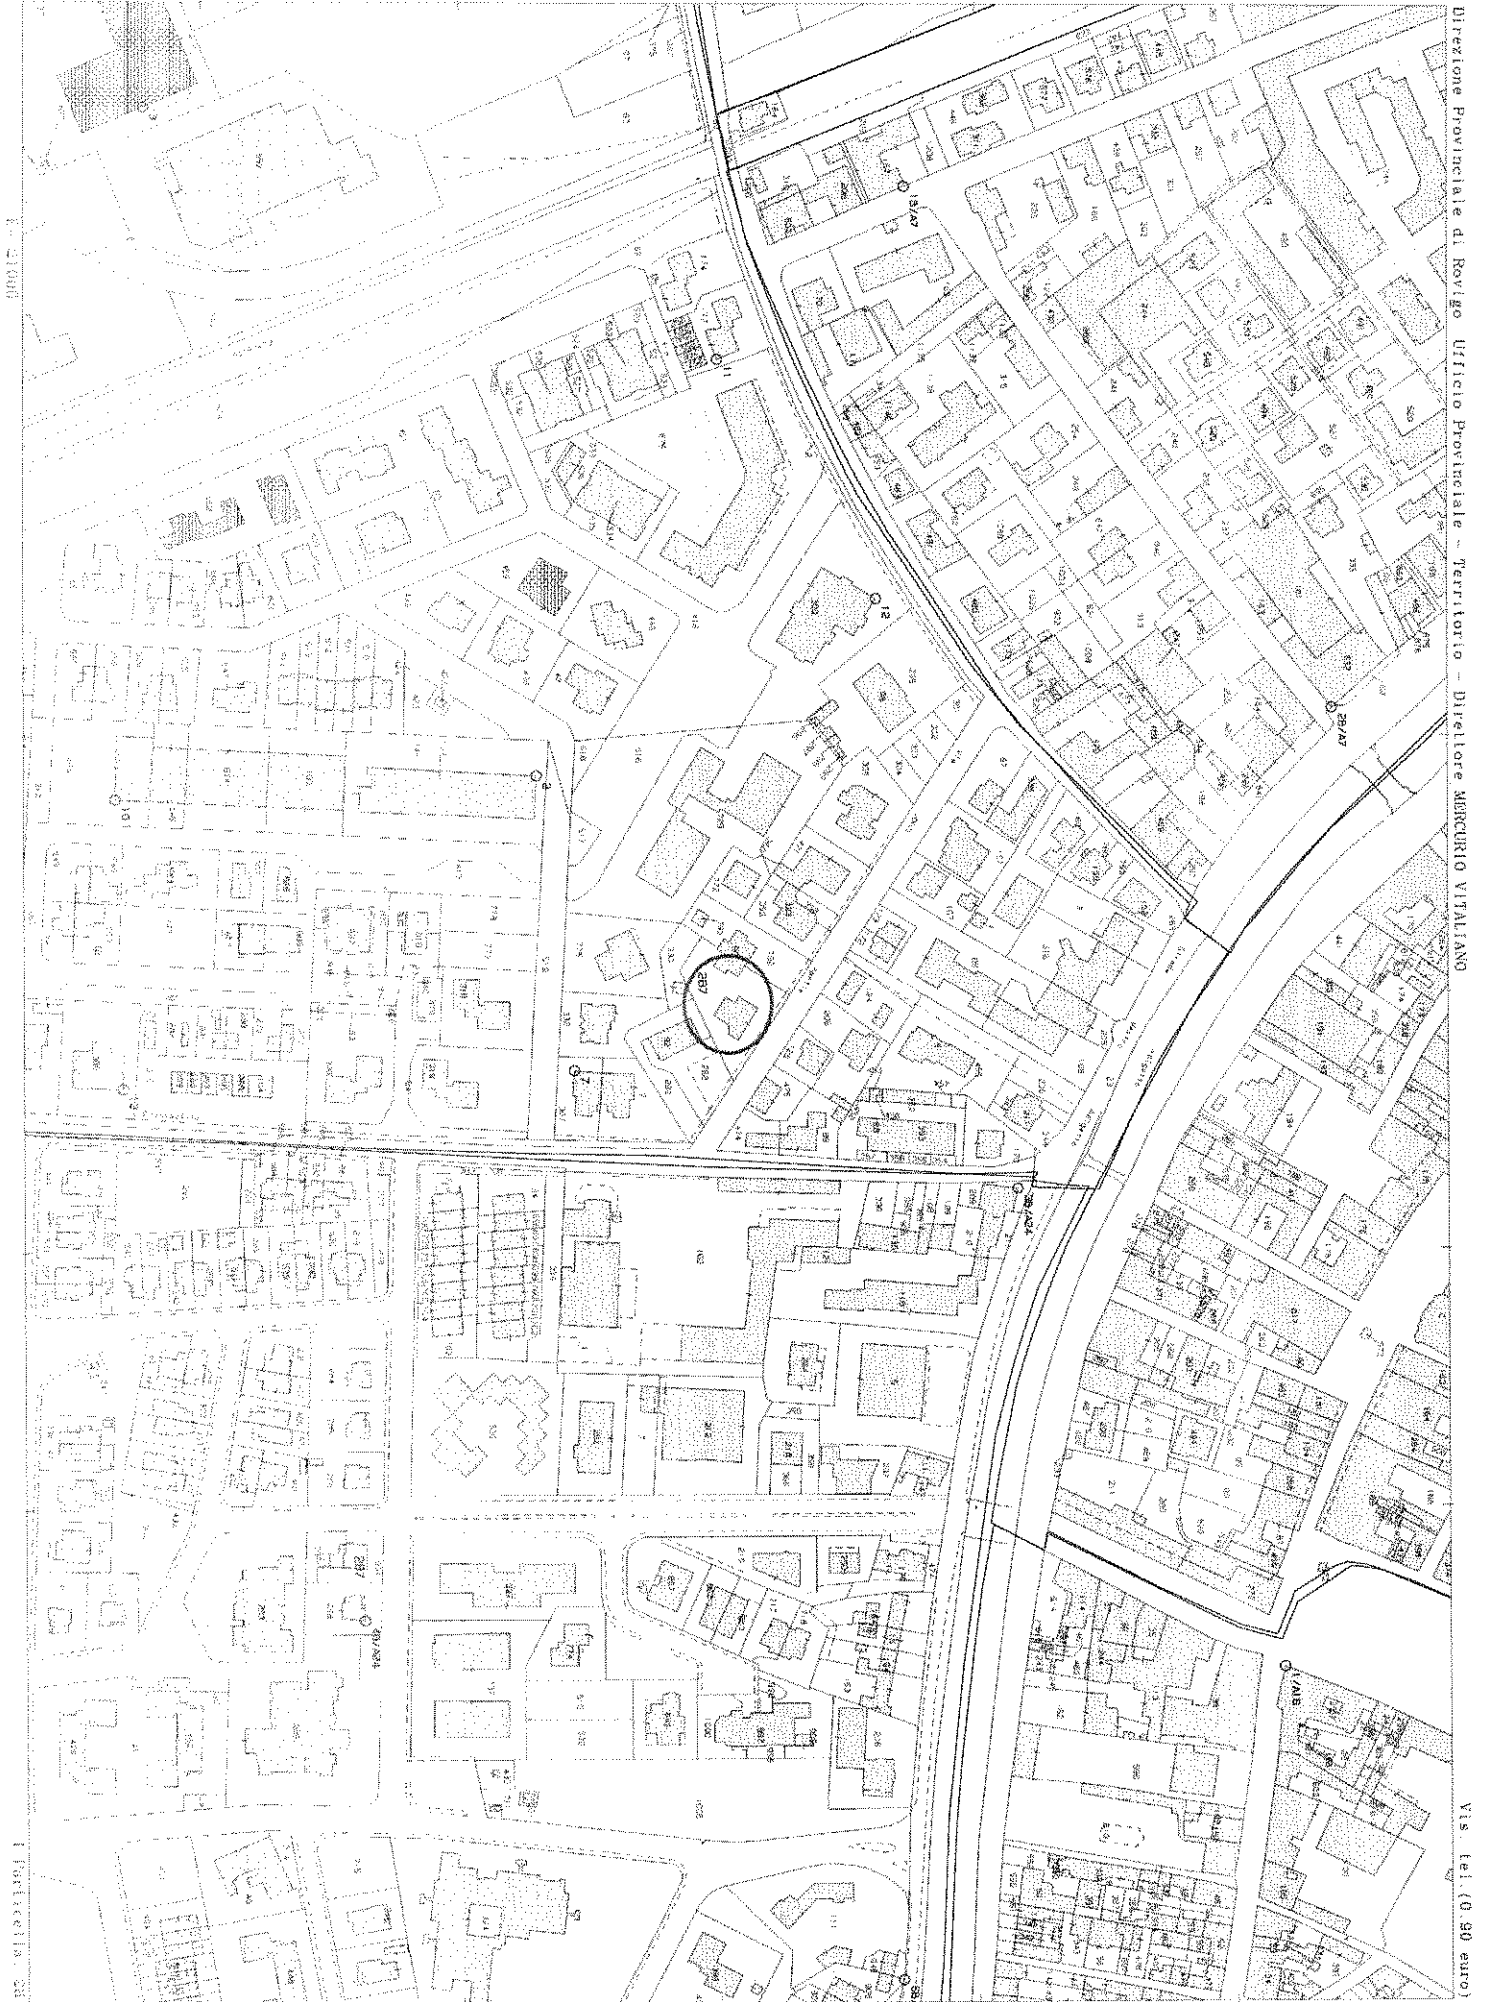

Direzione Provinciale di Rovigo Ufficio Provinciale - Territorio - Direttore MERCURIO VITALIANO

Vis. tel. (0.90 euro)

Comune (RD) PAVIA COLESTINE A
Foglio: 29

Scala originale: 1:2000
Dimensione cornice: 776.000 x 552.000 metri

17-Gen-2024 10.17.3
Protocollo pratica T72658/2024