



Fg.	Mapp.	Sub.	Sup. (m2)	Sup. (m2)	Sup. (m2)	%	Vol. (m3)	Vol. (m3)	PU €/m3
						PROPRIETA'	RESIDUALE	RESIDUALE	PREZZO
		ZTO	C1/4	C2/2	Catastale	ASSEGNATA	TOTALE	ASSEGNATO	UNITARIO
14	337			10	10	50%	4,39	2,20	36,00 €
14	340		173	44	217	50%	95,33	47,67	36,00 €
14	342		97		97	50%	42,61	21,31	36,00 €
14	343	28	1.675	503	2.178	100%	1.445,36	1.445,36	36,00 €
14	401		6		6	100%	4,83	4,83	36,00 €
14	402		22		22	100%	9,67	9,67	36,00 €
			1.973	557	2.530			1.531,04	

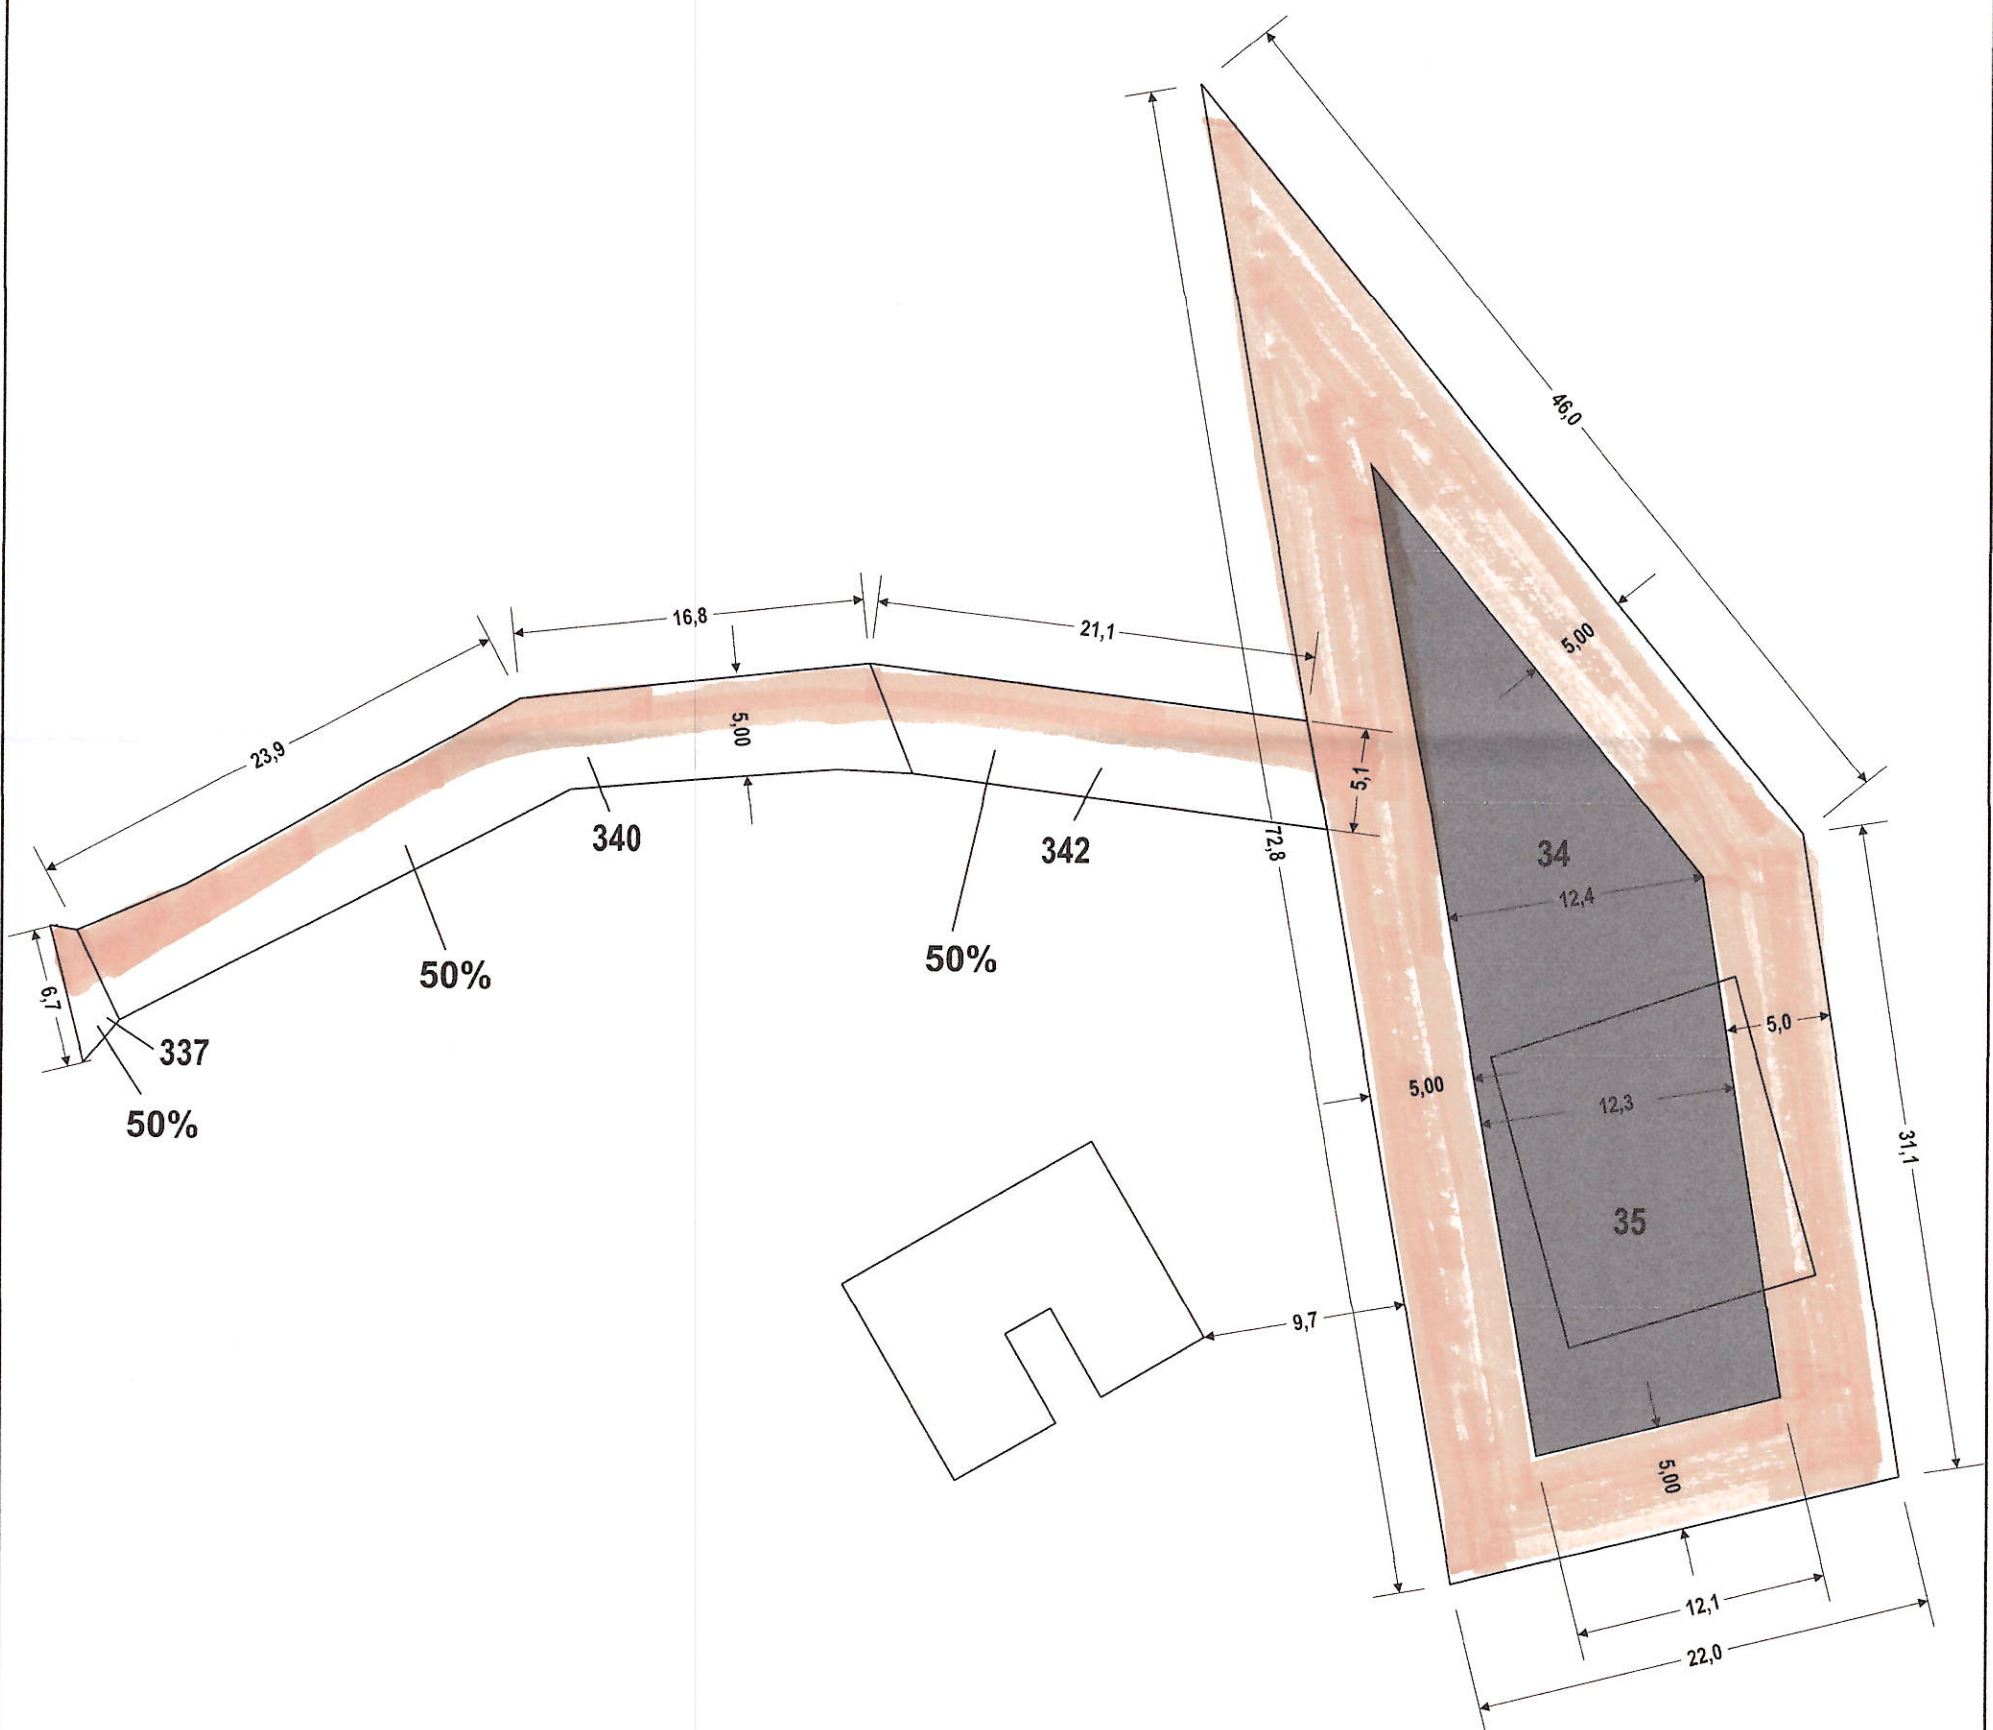

### LOTTO FUNZIONALE 3

N.B. misure ricavate su base catastale e valide esclusivamente per lo scopo della stima da verificare sul posto a cura del progettista.

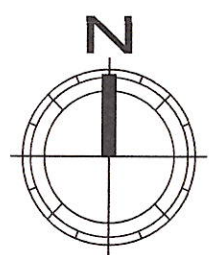

1:500