


PLANIMETRIA - stato di fatto R.G.528.2022

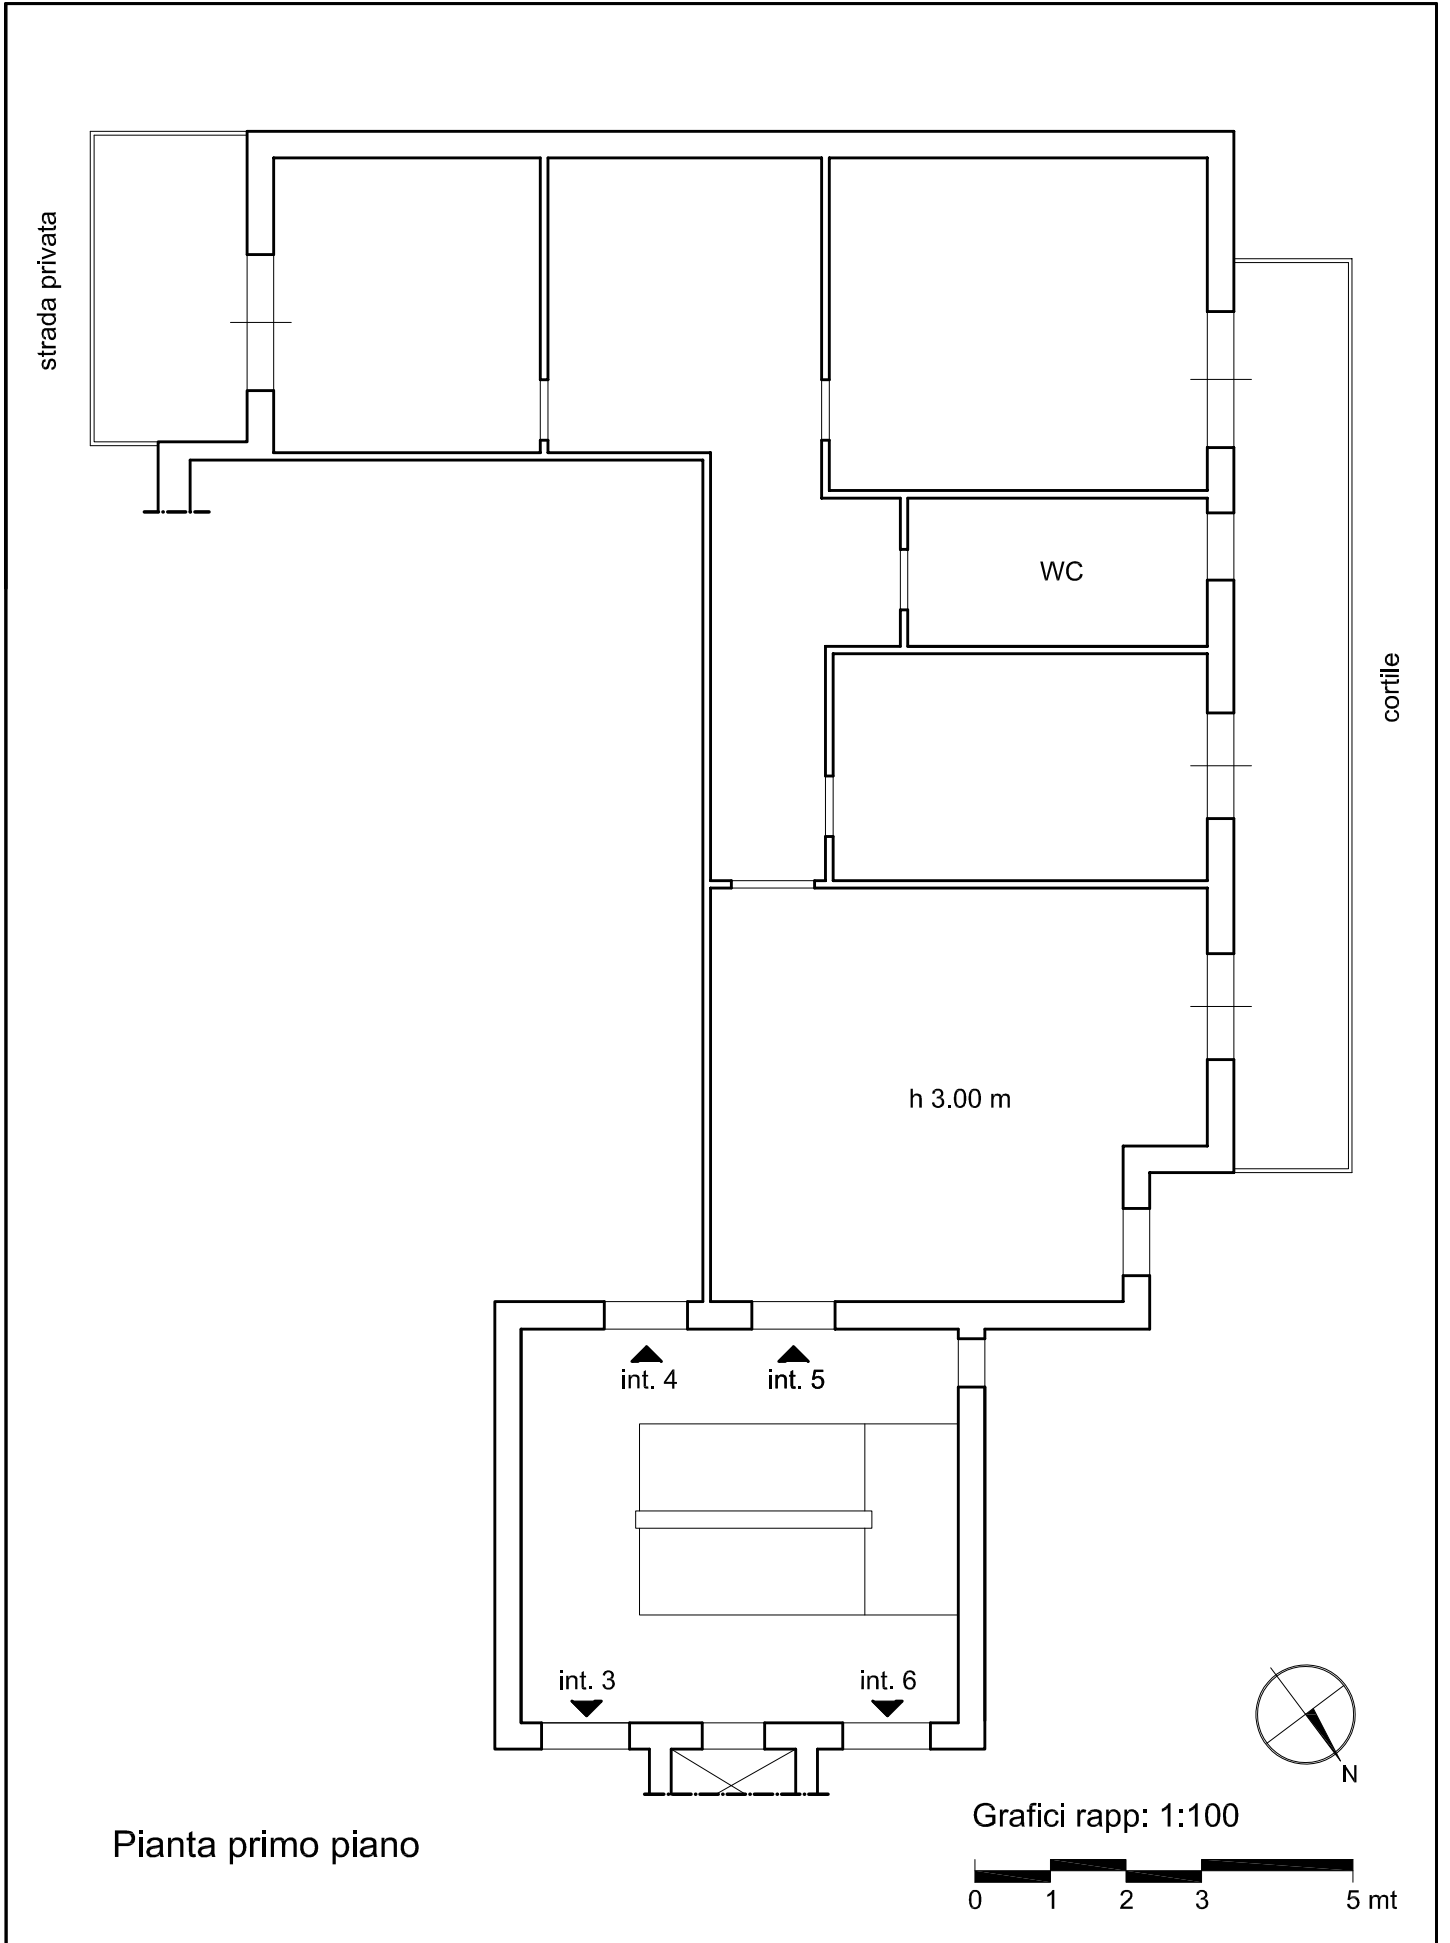

Pianta primo piano

Grafici rapp: 1:100

0 1 2 3 5 mt