

STUDIO TECNICO DOTT. ING. GIUSEPPE BADDOLATO - TREVIGLIO

2

PROPRIETA' BERNA DOTT. TRANQUILLO
CASIRATE D'ADDA - PROGETTO CONDOMINIO
I PRIMEVERALI
PIANTE scala 1:100

Febbraio 1977

Il Proprietario
Tranquillo Berna


Dr. Ing. G. BADDOLATO
N. 153
Albo Ingegneri di Bergamo

VISTO:

SI ESPRIME PARERE
favorevole

il 10/MAR. 1977

L'UFFICIALE SANITARIO

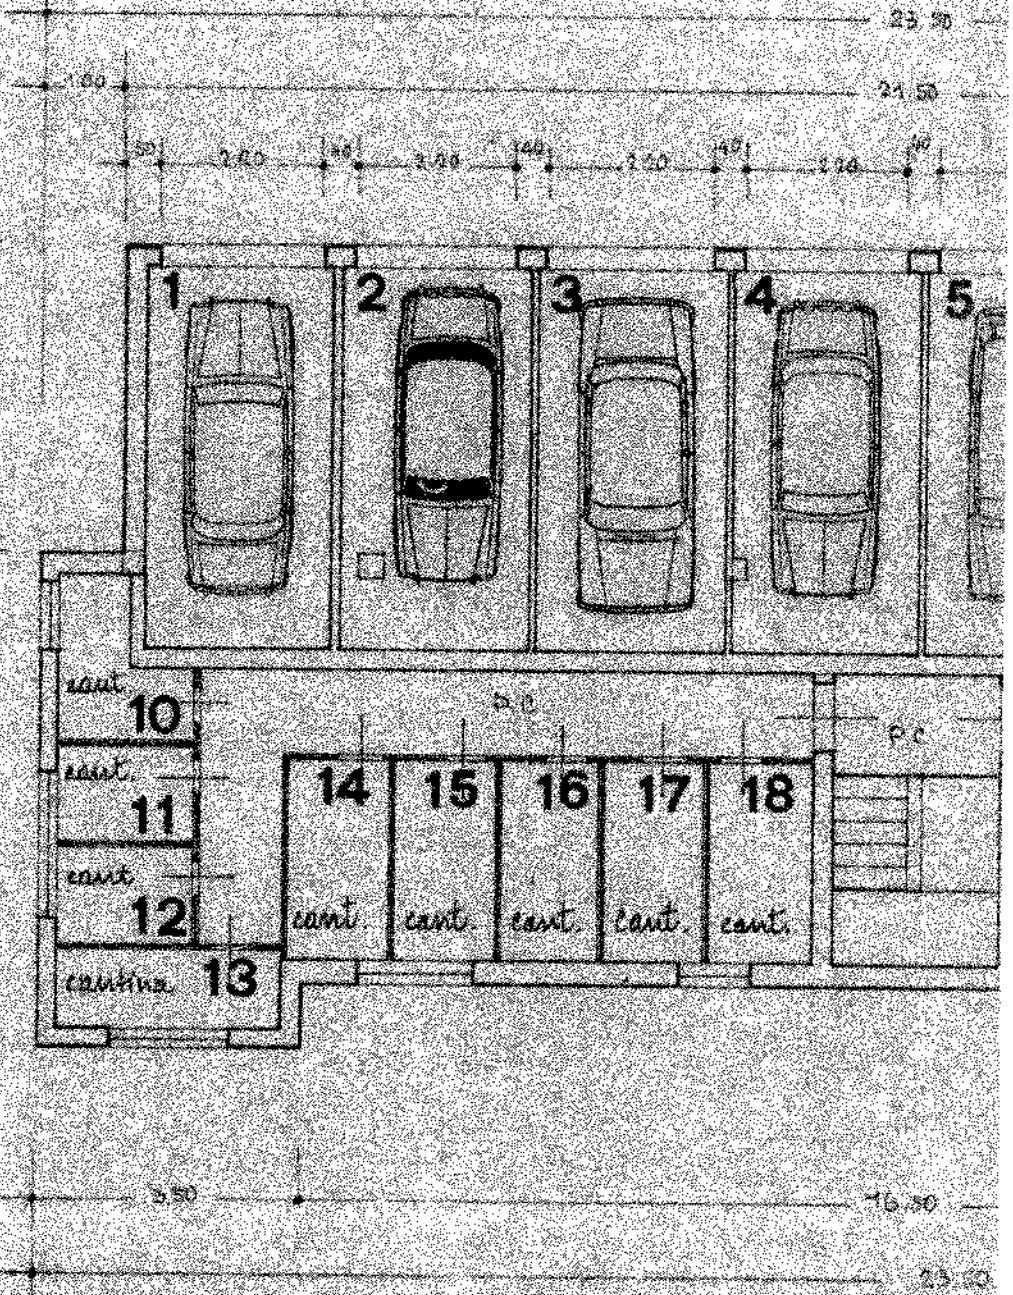

IL SINDACO

2 APR. 1977



pianta del piano continuato - scala 1:100