

**Agenzia del Territorio  
CATASTO FABBRICATI  
Ufficio Provinciale di  
Milano**

Dichiarazione protocollo n. MI0423581 del 22/06/2004

Planimetria di u.i.u. in Comune di Meda

Via Lombardia

civ. 134

Identificativi Catastali:

Sezione:

Foglio: 16

Particella: 514

Subalterno: 59

Compilata da:  
Grassi Maurizio


Iscritto all'albo:  
Geometri

Prov. Milano

N. 5681

Scheda n. 1

Scala 1:200

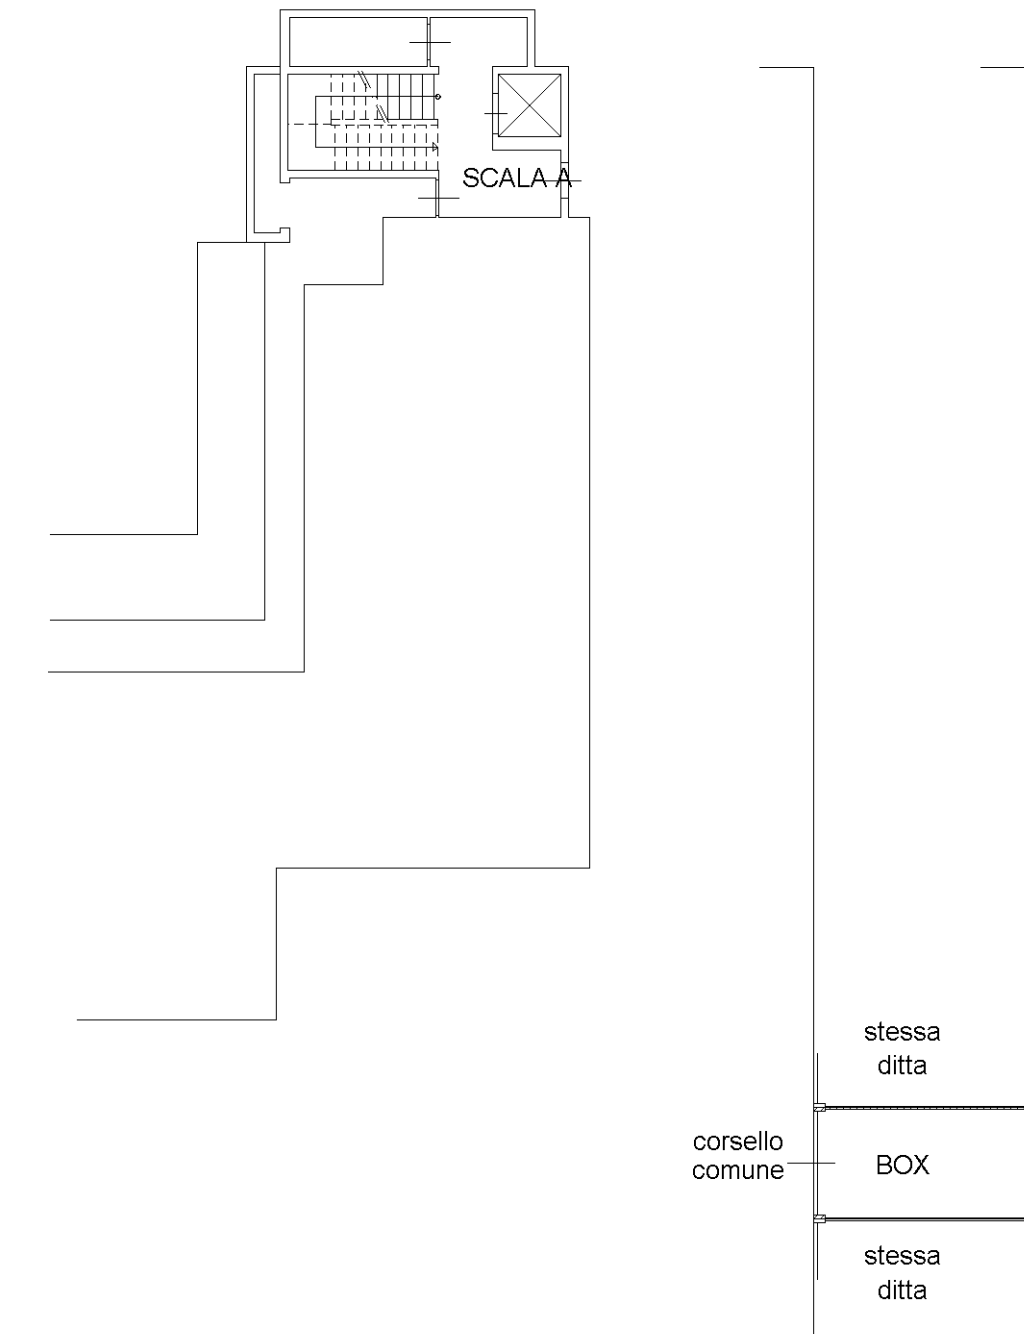

**PIANO INTERRATO h.2.50**



Catasto dei Fabbricati - Situazione al 27/08/2020 - Comune di MEDA (F078) - < Foglio: 16 - Particella: 514 - Subalterno: 59 >  
VIALE LOMBARDIA n. 134 piano: S1;

Ultima planimetria in atti