

**Agenzia del Territorio  
CATASTO FABBRICATI  
Ufficio Provinciale di  
Milano**

Dichiarazione protocollo n. MI0039951 del 21/01/2010

Planimetria di u.i.u. in Comune di Cornate D'adda

Via Villa Paradiso

civ. SNC

Identificativi Catastali:

Sezione:

Foglio: 9

Particella: 558

Subalterno: 43

Compilata da:

Locatelli Fulvio

Iscritto all'albo:


Geometri

Prov. Bergamo


N. 4192

Scheda n. 1

Scala 1:200

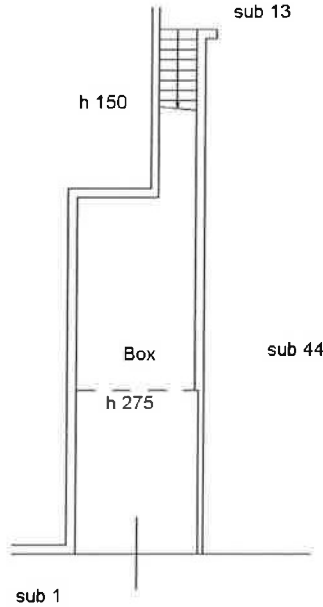

**PIANO INTERRATO  
H= 2.50 m**

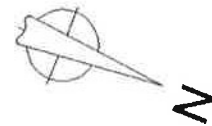

Ultima planimetria in atti

Data: 17/04/2022 - n. T4217 - Richiedente: DSNVCN48P05F924Y

Totale schede: 1 - Formato di acquisizione: A4(210x297) - Formato stampa richiesto: A4(210x297)

Catasto dei Fabbricati - Situazione al 17/04/2022 - Comune di CORNATE D'ADDA(D019) - < Foglio 9 - Particella 558 - Subalterno 43 >  
LOCALITA' VILLA PARADISO n. SNC Piano S1

Firmato Da: DE SENA VINCENZO Emesso Da: INFOCAMERE QUALIFIED ELECTRONIC SIGNATURE CA Serial#: 294cf8