

**Agenzia del Territorio
CATASTO FABBRICATI
Ufficio Provinciale di
Bergamo**

Dichiarazione protocollo n. BG0007747 del 16/01/2012

Planimetria di u.i.u. in Comune di Martinengo

Via Agostino Ed Angelo Pinetti

civ. 16

Identificativi Catastali:

Sezione:

Foglio: 7

Particella: 1137

Subalterno: 702

Compilata da:

Piana Gianfranco

Iscritto all'albo:
Geometri

Prov. Bergamo

N. 2865


Scheda n. 1

Scala 1:200



PIANO PRIMO H=3.00

Catasto dei Fabbricati - Situazione al 19/12/2023 - Comune di MARTINENGO(E987) - < Foglio 7 - Particella 1137 - Subalterno 702 >
VIA AN. E AG. PINETTI n. 16 Piano 1

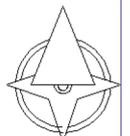

Ultima planimetria in atti

**Agenzia del Territorio
CATASTO FABBRICATI
Ufficio Provinciale di
Bergamo**

Dichiarazione protocollo n. BG0007747 del 16/01/2012

Planimetria di u.i.u. in Comune di Martinengo

Via Agostino Ed Angelo Pinetti

civ. 16

Identificativi Catastali:

Sezione:

Foglio: 7

Particella: 1137

Subalterno: 703

Compilata da:

Piana Gianfranco


Iscritto all'albo:
Geometri

Prov. Bergamo

N. 2865

Scheda n. 1

Scala 1:200

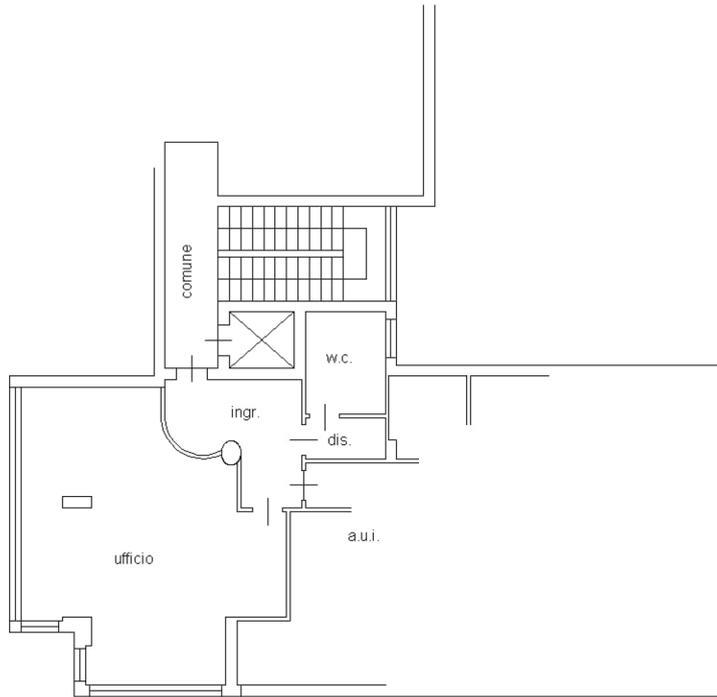

PIANO PRIMO H=3.00

Ultima planimetria in atti

