

**Agenzia del Territorio
CATASTO FABBRICATI
Ufficio Provinciale di
Brescia**


Dichiarazione protocollo n. BS0071343 del 16/03/2012		Planimetria di u.i.u. in Comune di Rudiano	
Via I Maggio		civ. 3	
Identificativi Catastali:		Compilata da:	
Sezione: NCT		Turra Albino	
Foglio: 6		Iscritto all'albo:	
Particella: 280		Geometri	
Subalterno:		Prov. Brescia	
		N. 1459	

Scheda n. 1 Scala 1:200


PIANO INTERRATO
H=2,30 m




PIANO TERRA
H=2,95 m

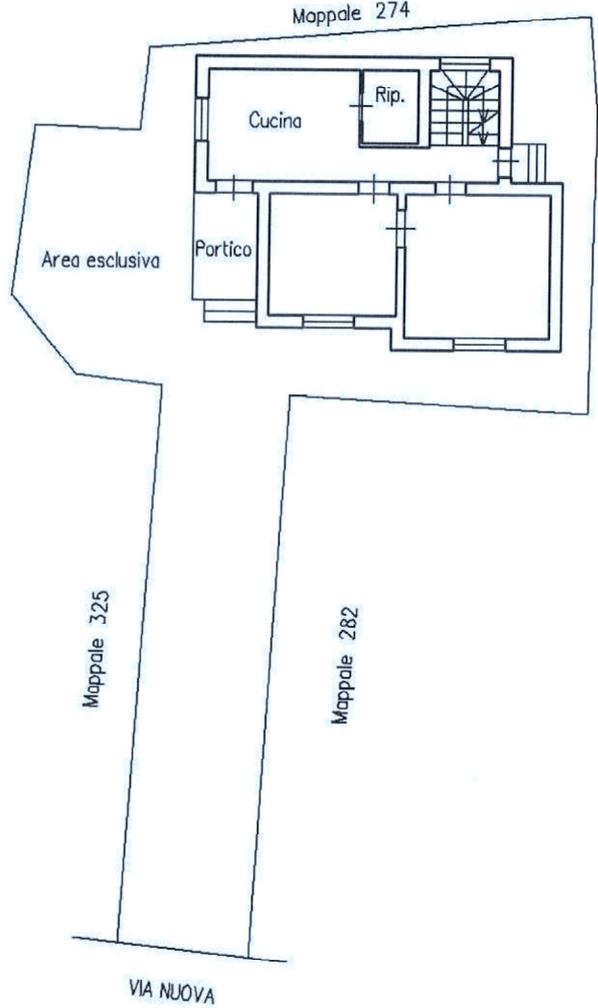

PIANO PRIMO
H=2,85 m

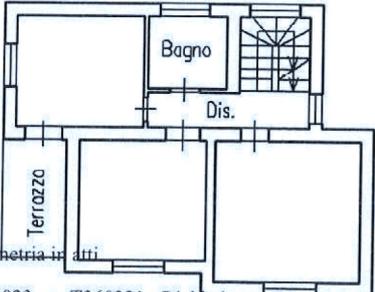

PIANO SECONDO

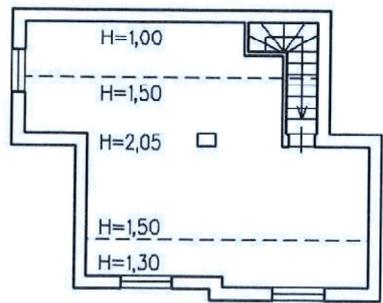

Ultima planimetria in atti


Catasto dei Fabbricati - Situazione al 16/01/2023 - Comune di RUDIANO(H630) - < Sez. urbana NCT - Foglio 6 - Particella 325 - Subalterno 6 > - Uju grafiata
VIA I MAGGIO n. 3 Piano S1-T - 1-2

Firmato Da: FRANCO QUERINI Emesso Da: TI TRUST TECHNOLOGIES EIDAS CA Serial#: c2117



SITUAZIONE DI CONTRASTO
DA SCHEDA CATASTALE
Piano interrato
Sez. NCT. - Fgl. 6 - Mapp. 280
Sez. NCT. - Fgl. 6 - Mapp. 325 - Sub 6

SCALA 1:100

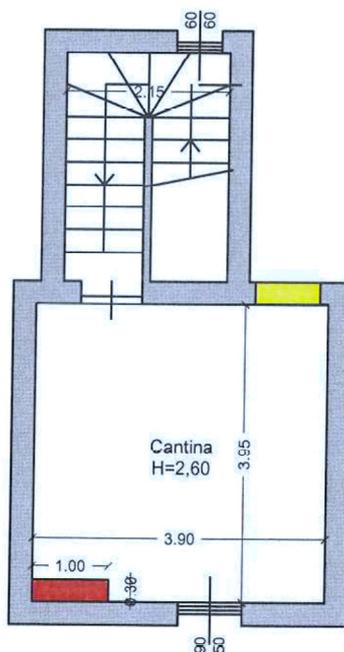


LEGENDA

-  Demolizione
-  Costruzione



SITUAZIONE DI CONTRASTO
DA SCHEDA CATASTALE
Piano terra
Sez. NCT. - Fgl. 6 - Mapp. 280
Sez. NCT. - Fgl. 6 - Mapp. 325 - Sub 6

SCALA 1:100

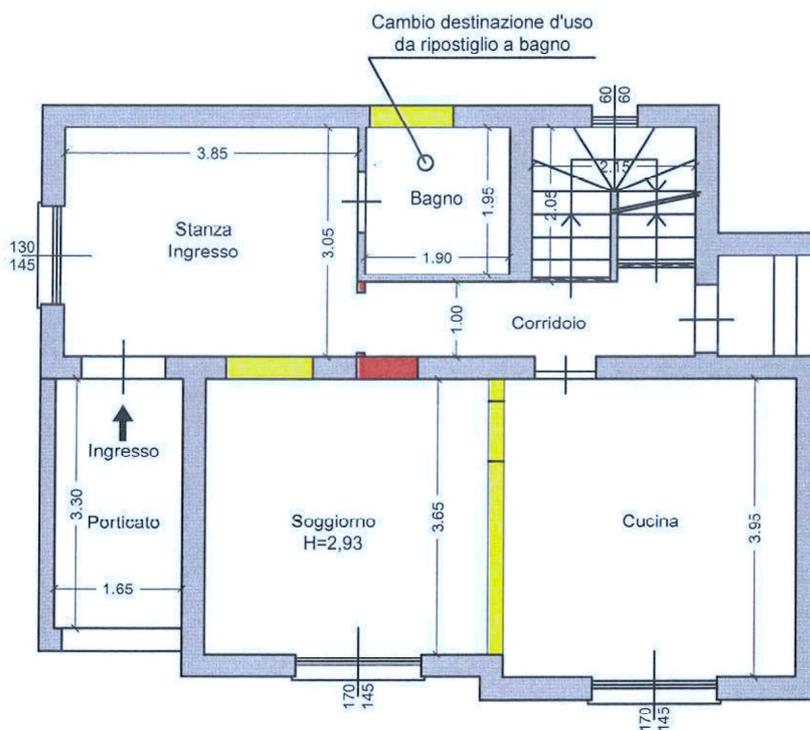


LEGENDA

-  Demolizione
-  Costruzione



SITUAZIONE DI CONTRASTO
DA SCHEDA CATASTALE
Piano primo
Sez. NCT. - Fgl. 6 - Mapp. 280
Sez. NCT. - Fgl. 6 - Mapp. 325 - Sub 6

SCALA 1:100

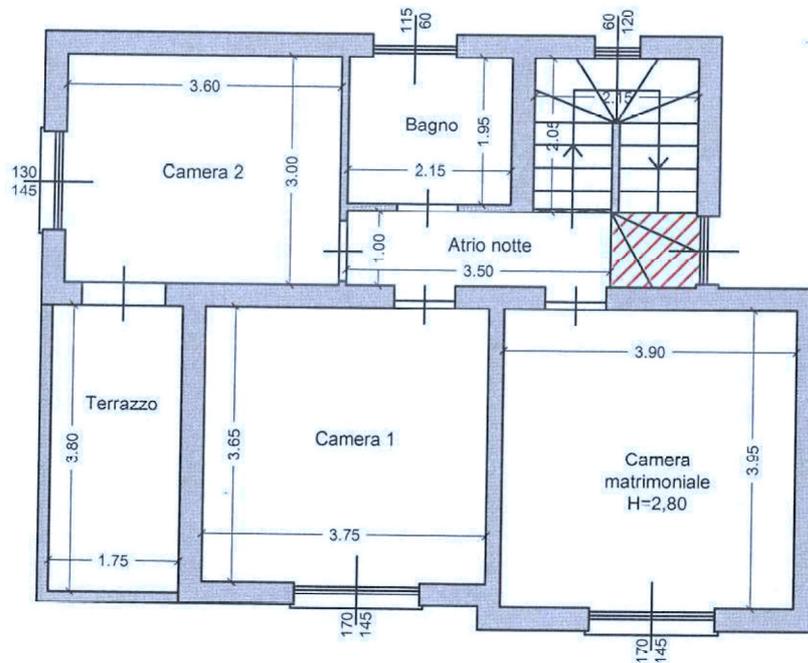


LEGENDA

-  Demolizione
-  Costruzione



SITUAZIONE DI CONTRASTO
DA PRATICA COMUNALE
Piano interrato
Sez. NCT. - Fgl. 6 - Mapp. 280
Sez. NCT. - Fgl. 6 - Mapp. 325 - Sub 6

SCALA 1:100

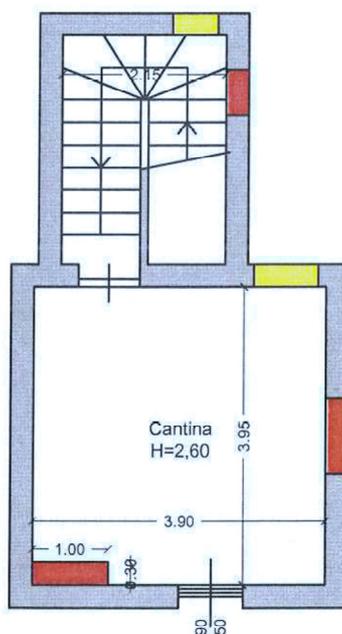


LEGENDA

-  Demolizione
-  Costruzione



SITUAZIONE DI CONTRASTO
DA PRATICA COMUNALE
Piano terra
Sez. NCT. - Fgl. 6 - Mapp. 280
Sez. NCT. - Fgl. 6 - Mapp. 325 - Sub 6

SCALA 1:100

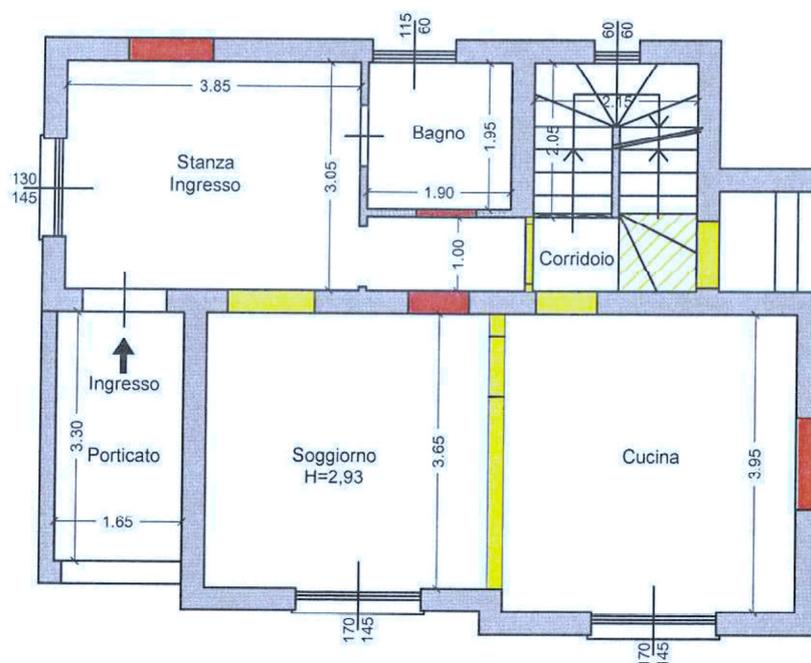


LEGENDA

-  Demolizione
-  Costruzione



SITUAZIONE DI CONTRASTO
DA PRATICA COMUNALE
Piano primo
Sez. NCT. - Fgl. 6 - Mapp. 280
Sez. NCT. - Fgl. 6 - Mapp. 325 - Sub 6

SCALA 1:100

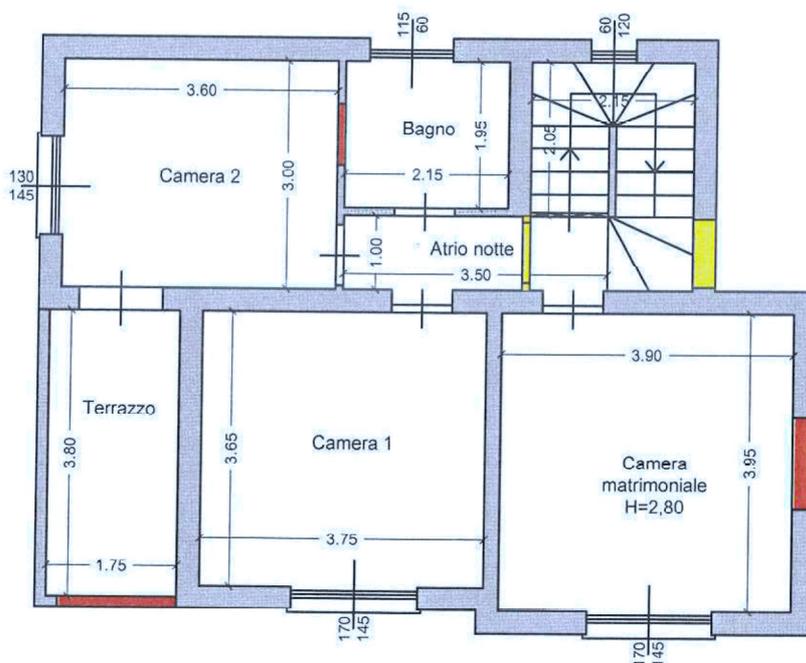

LEGENDA

-  Demolizione
-  Costruzione

