



Archilegno design: Arch. Sabrina Zora
via Regione Siciliana n. 3444 - Palermo
sabrinarchitegno@libero.it - cell. 3498662923

COMUNE DI CEFALU' (PA)
SPORTELLO UNICO PER L'EDILIZIA



Attività edilizia soggetta a CILA

PROGETTO PER IL FRAZIONAMENTO DI UN IMMOBILE UBICATO IN
PIAZZA GIOVANNI GENTILE s.n.c., PIANO SEMINTERRATO

Il Tecnico : Arch. Sabrina Zora



PLANIMETRIA DI PROGETTO

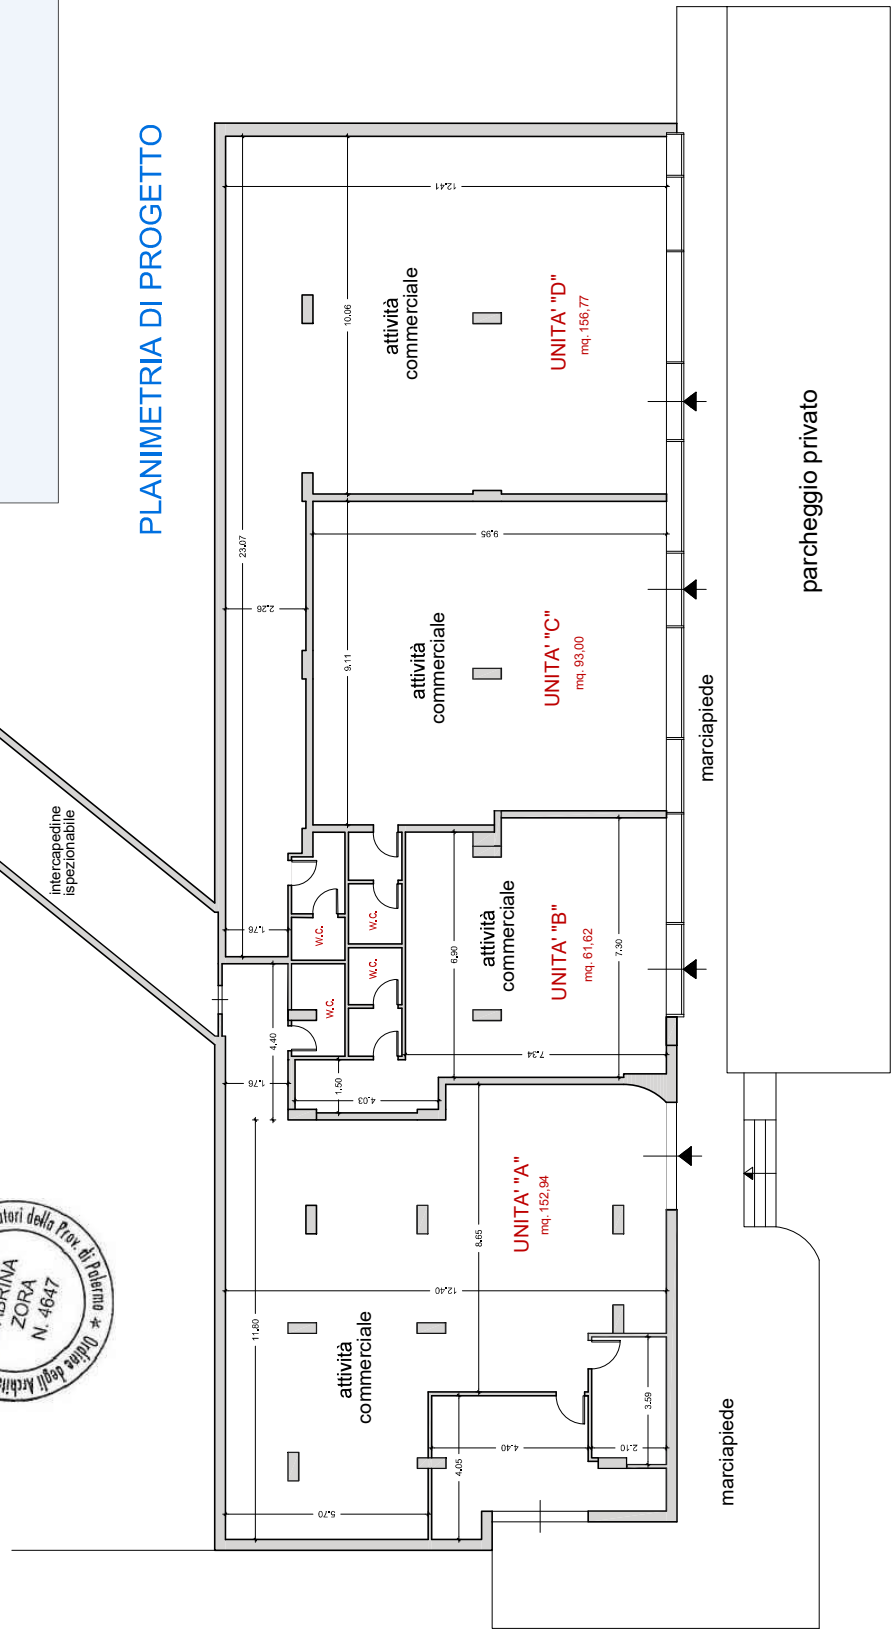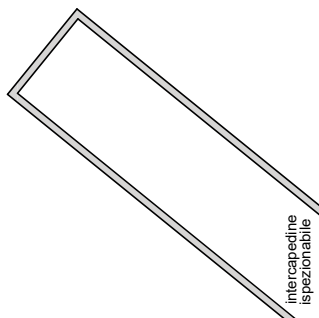

Piazza Giovanni Gentile

PLANIMETRIA STATO ATTUALE

